



O FORNECIMENTO DESTA PLANTA NÃO IMPLICA QUALQUER COMPROMISSO QUANTO A APROVAÇÃO DA OBRA QUE VIER A SER REQUERIDA OU A CONCESSÃO DA RESPECTIVA LICENÇA.
(x;y): -56766,-158318



16218

EXTRACTO DO CADASTRO

| | | | | |
|--|--|--|----------------------------|---------------------------------|
| Requerente PIP: Proc.N.º114/16 / Turismo em Espaço Rural | | | ALV. LOT. N.º | |
| Local Melides / Área Aprox. 795 Ha | | | LOTE N.º | |
| Freguesia Melides | | | Secção J | Artigo n.º 59 |
| A DELIMITAÇÃO FOI DEFINIDA COM BASE NA INDICAÇÃO DADA PELO(A) REQUERENTE, QUE CONFIRMA E VAI RUBRICAR. | | | Guia n.º | Data 18-11-2016 |
| | | | Escala 1:25 000 | O funcionário teresa.perelra |
| | | | Rubricado Pelo Requerente. | |

ALV. LOT. N.º

LOTE N.º

P. P. / P. U.

Guia n.º

Data

18-11-2016


Escala

1:25 000

O funcionário

teresa.perelra

Rubricado Pelo Requerente.

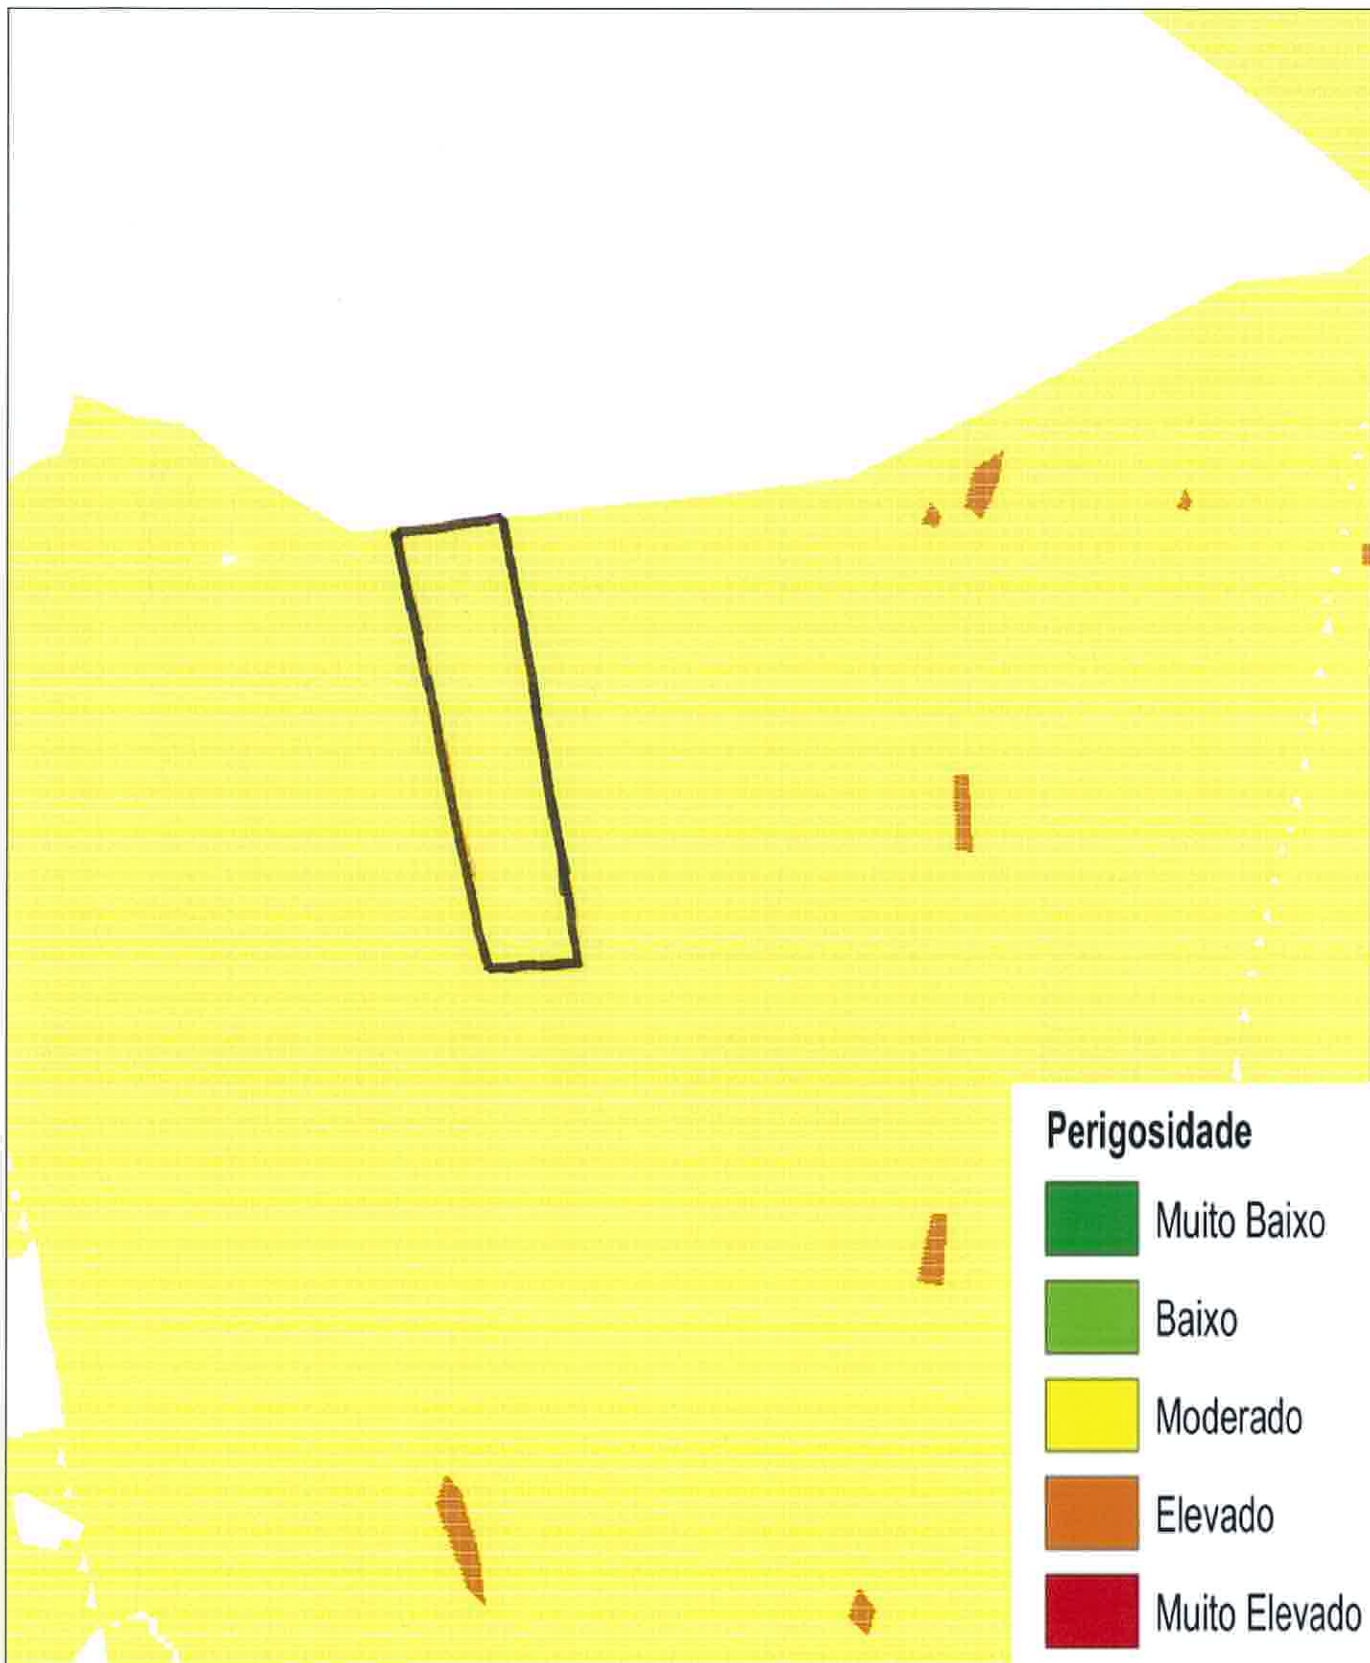

O FORNECIMENTO DESTA PLANTA NÃO IMPLICA QUALQUER COMPROMISSO QUANTO À APROVAÇÃO DA OBRA QUE VIER A SER REQUERIDA OU À CONCESSÃO DA RESPECTIVA LICENÇA.

(x;y): -55219;-160055



16272

EXTRACTO DA PLANTA DE PERIGOSIDADE

Requerente

PIP: Proc.N.º114/16 / Turismo em Espaço Rural

Local

Melides / Área Aprox. 795 Ha

Freguesia

Melides

Secção

J

Artigo nº

59

ALV. LOT. N.º

LOTE N.º

P. P. / P. U.

Guia nº

Data

18-11-2016

Escala

1:10 000

O funcionário

teresa.pereira

A DELIMITAÇÃO FOI DEFINIDA COM BASE NA INDICAÇÃO DADA PELO(A) REQUERENTE, QUE CONFIRMA E VAI RUBRICAR.

Rubricado Pelo Requerente




O FORNECIMENTO DESTA PLANTA NÃO IMPLICA QUALQUER COMPROMISSO QUANTO À APROVAÇÃO DA OBRA QUE VIER A SER REQUERIDA OU À CONCESSÃO DA RESPECTIVA LICENÇA.
(x,y): -58214;-166100



16221

EXTRACTO DO CADASTRO

| | | | | |
|--|-----------------|---------|---------------------------|---------------------------------|
| Requerente PIP: Proc.N.º109/16 / Turismo em Espaço Rural / Hotel Rura | | | ALV. LOT. N.º | |
| Local Melides - Cantos de Baixo / Área Aprox. 30 Ha | | | LOTE N.º | |
| Freguesia Melides | | | P. P. / P. U. | |
| Secção K | Artigo nº 49 | Guia nº | Data 18-11-2016 | |
| A DELIMITAÇÃO FOI DEFINIDA COM BASE NA INDICAÇÃO DADA PELO(A) REQUERENTE, QUE CONFIRMA E VAI RUBRICAR. | | | Escala 1:25 000 | O funcionário teresa.perelra |
| | | | Rubricado Pelo Requerente | |

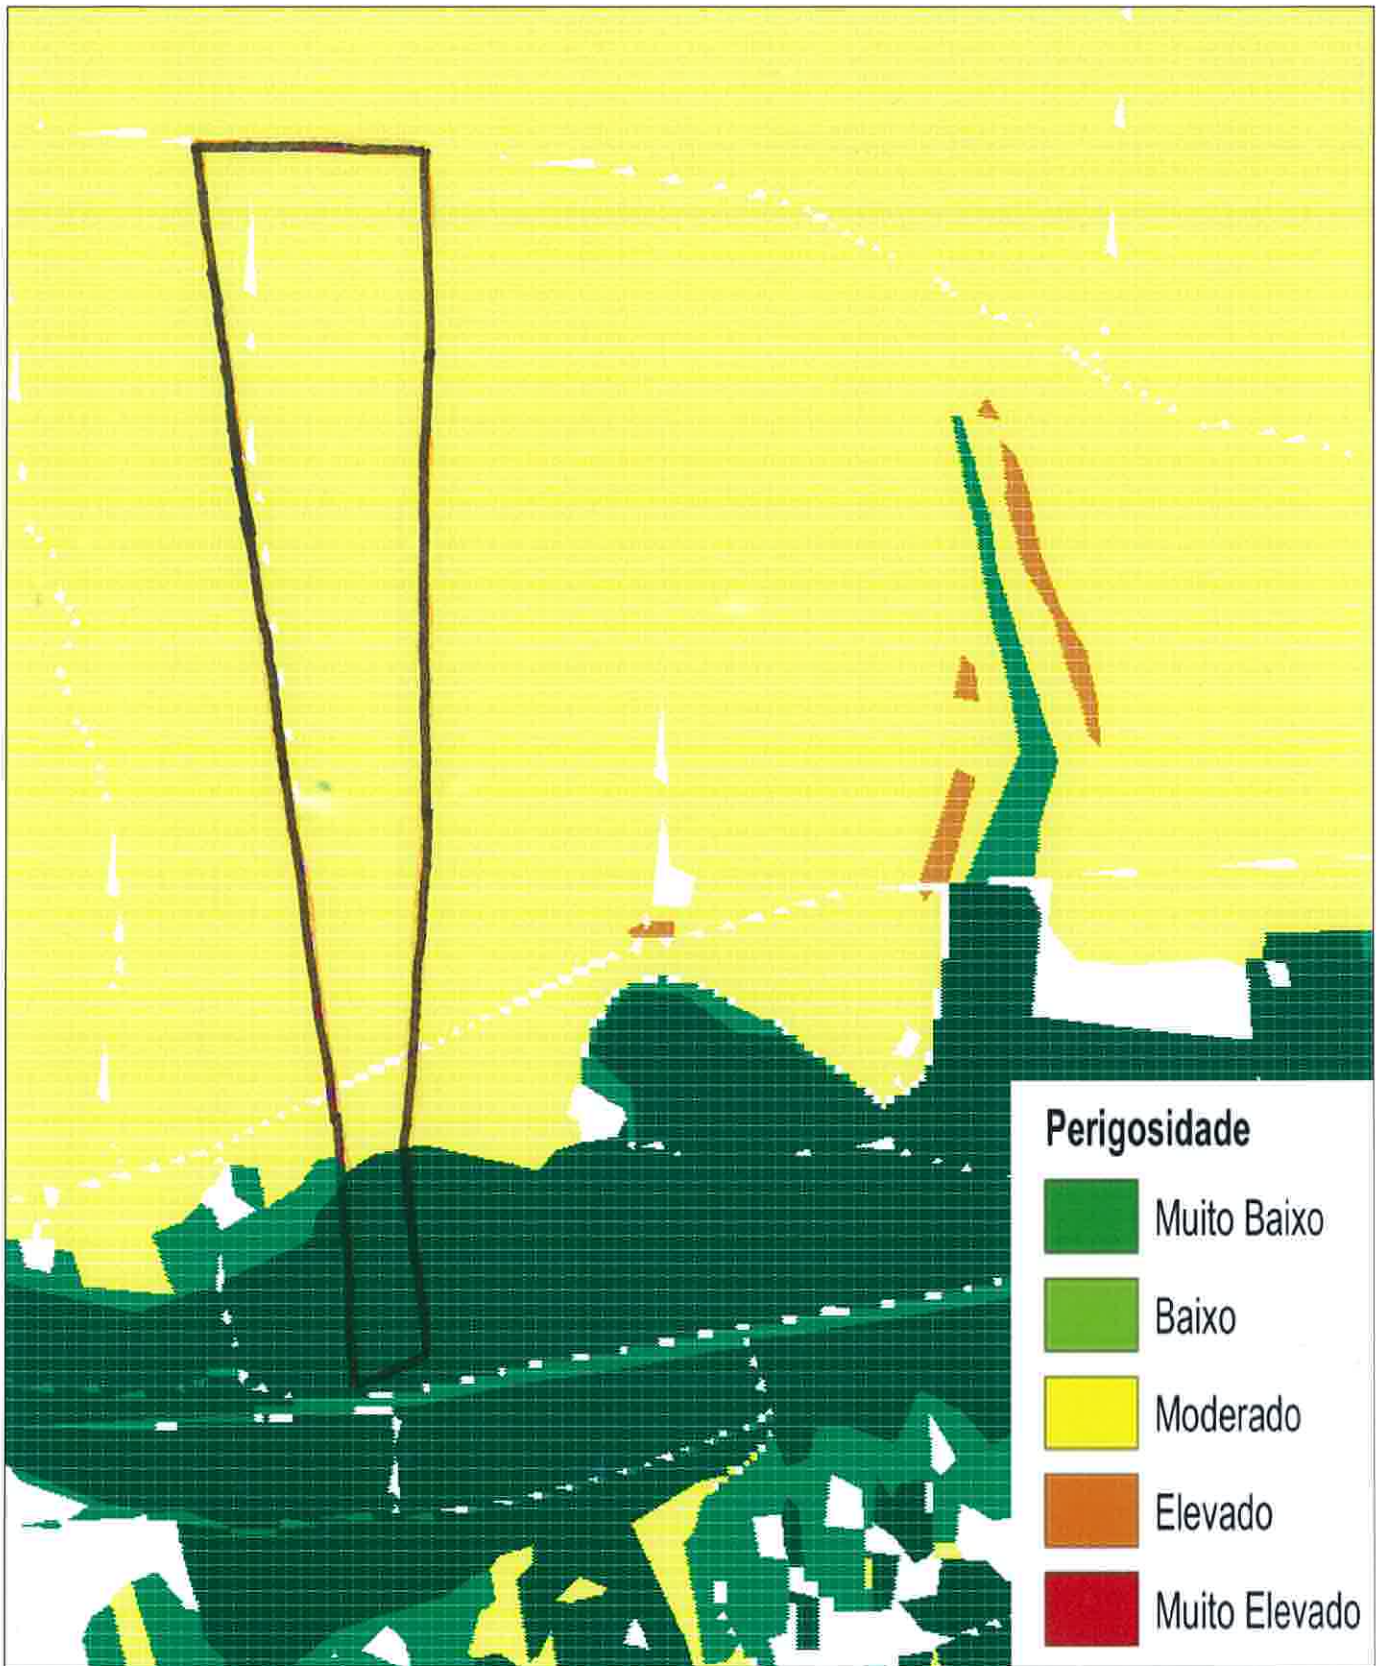

Perigosidade

- Muito Baixo
- Baixo
- Moderado
- Elevado
- Muito Elevado


O FORNECIMENTO DESTA PLANTA NAO IMPLICA QUALQUER COMPROMISSO QUANTO A APROVAÇÃO DA OBRA QUE VIER A SER REQUERIDA OU A CONCESSÃO DA RESPECTIVA LICENÇA.
(x;y): -56548;-167943



16274

EXTRACTO DA PLANTA DE PERIGOSIDADE

| | | | | |
|--|--|--|---------------------------|---------------------------------|
| Requerente PIP: Proc.N.º109/16 / Turismo em Espaço Rural / Hotel Ruã | | | ALV. LOT. N.º | |
| Local Melides - Cantos de Baixo / Área Aprox. 30 Ha | | | LOTE N.º | |
| Freguesia Melides | | | Secção K | Artigo nº 49 |
| A DELIMITAÇÃO FOI DEFINIDA COM BASE NA INDICAÇÃO DADA PELO(A) REQUERENTE, QUE CONFIRMA E VAI RUBRICAR. | | | Guia nº | Data 18-11-2016 |
| | | | Escala 1:10 000 | O funcionário teresa.pereira |
| | | | Rubricado Pelo Requerente | |

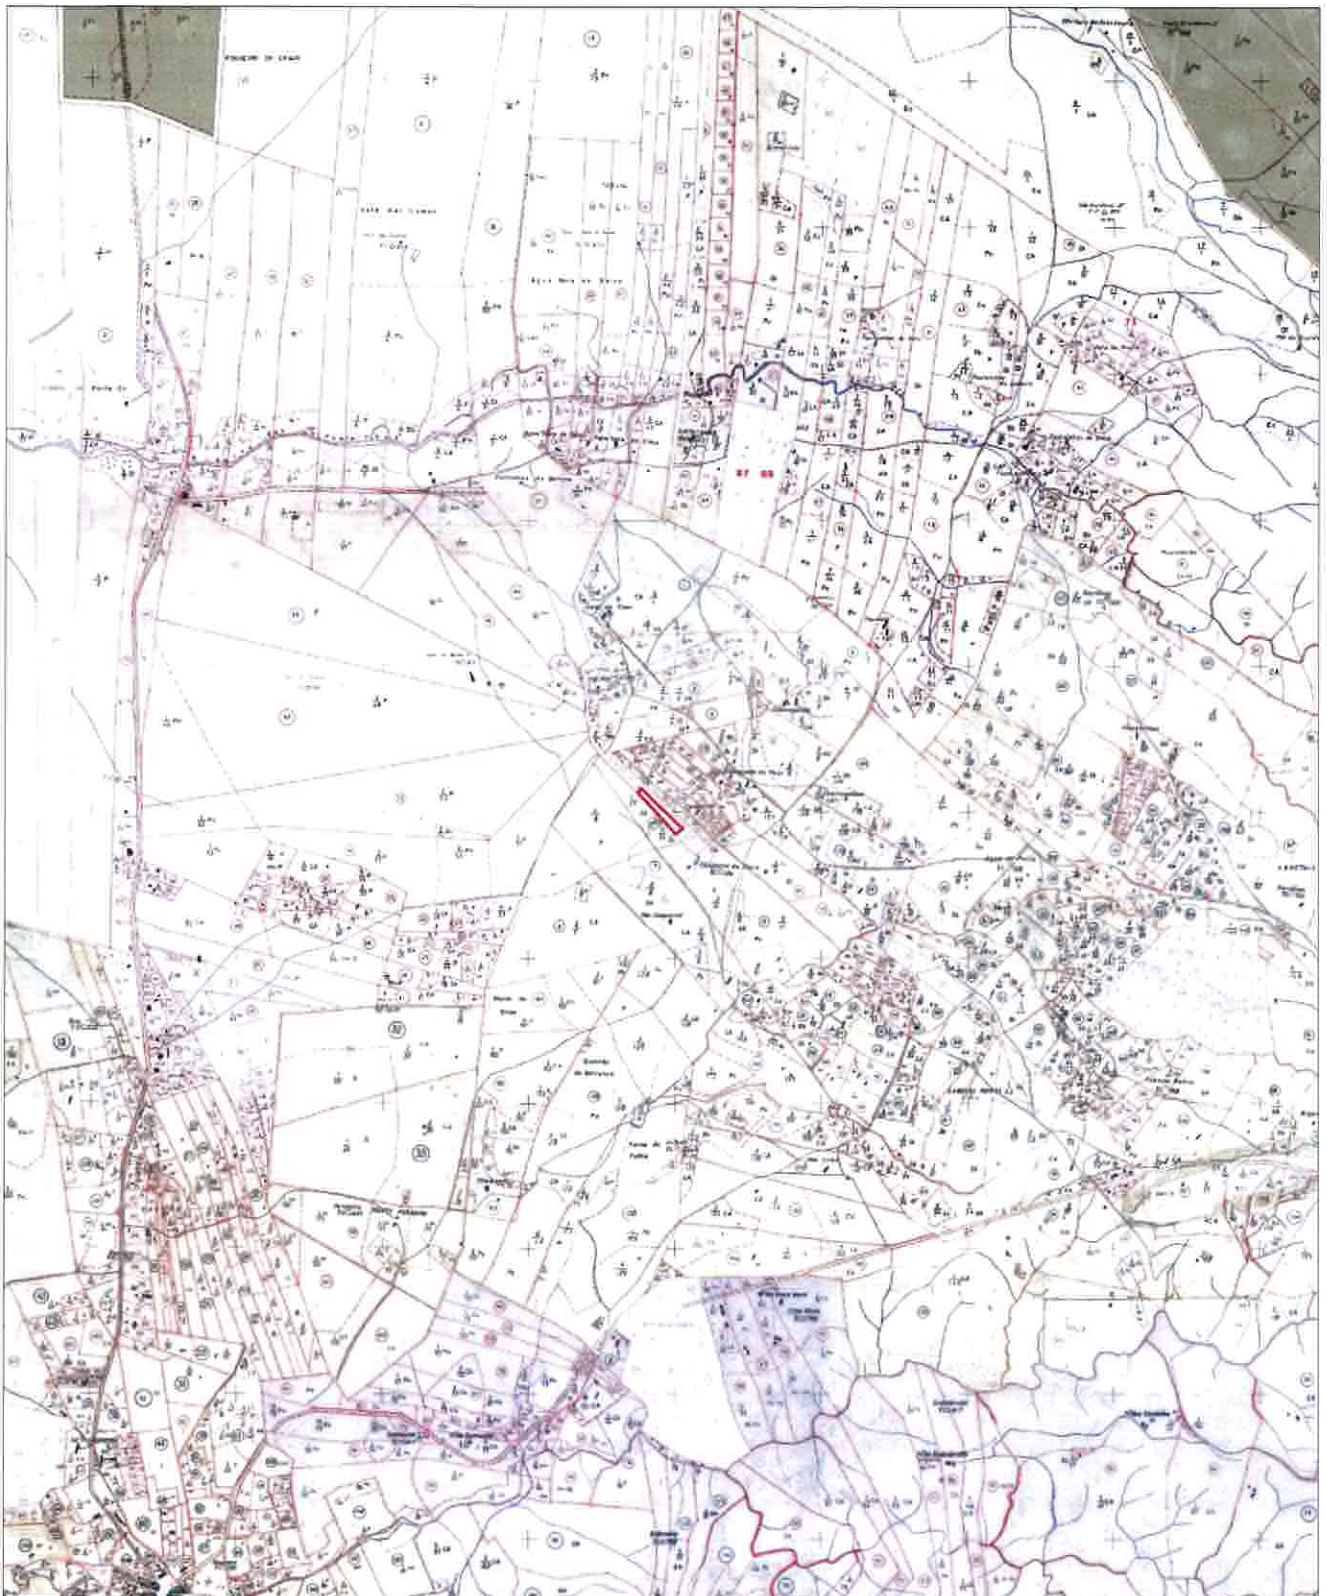


O FORNECIMENTO DESTA PLANTA NÃO IMPLICA QUALQUER COMPROMISSO QUANTO A APROVAÇÃO DA OBRA QUE VIER A SER REQUERIDA OU A CONCESSÃO DA RESPECTIVA LICENÇA.
(x,y): -52786,-163251



16229

EXTRACTO DO CADASTRO

| | | | | |
|--|------------------|--------------------|---------------------------------|--------------------|
| Requerente PIP: Proc.N.º104/16 / Turismo em Espaço Rural | | | ALV. LOT. N.º | |
| Local Melides / Área Aprox. 4600m ² | | | LOTE N.º | |
| Freguesia Melides | | | Guia nº | Data 18-11-2016 |
| Secção M | Artigo nº 211 | Escala 1:25 000 | O funcionário teresa.perelra | |
| A DELIMITAÇÃO FOI DEFINIDA COM BASE NA INDICAÇÃO DADA PELO(A) REQUERENTE, QUE CONFIRMA E VAI RUBRICAR. | | | Rubricado Pelo Requerente | |

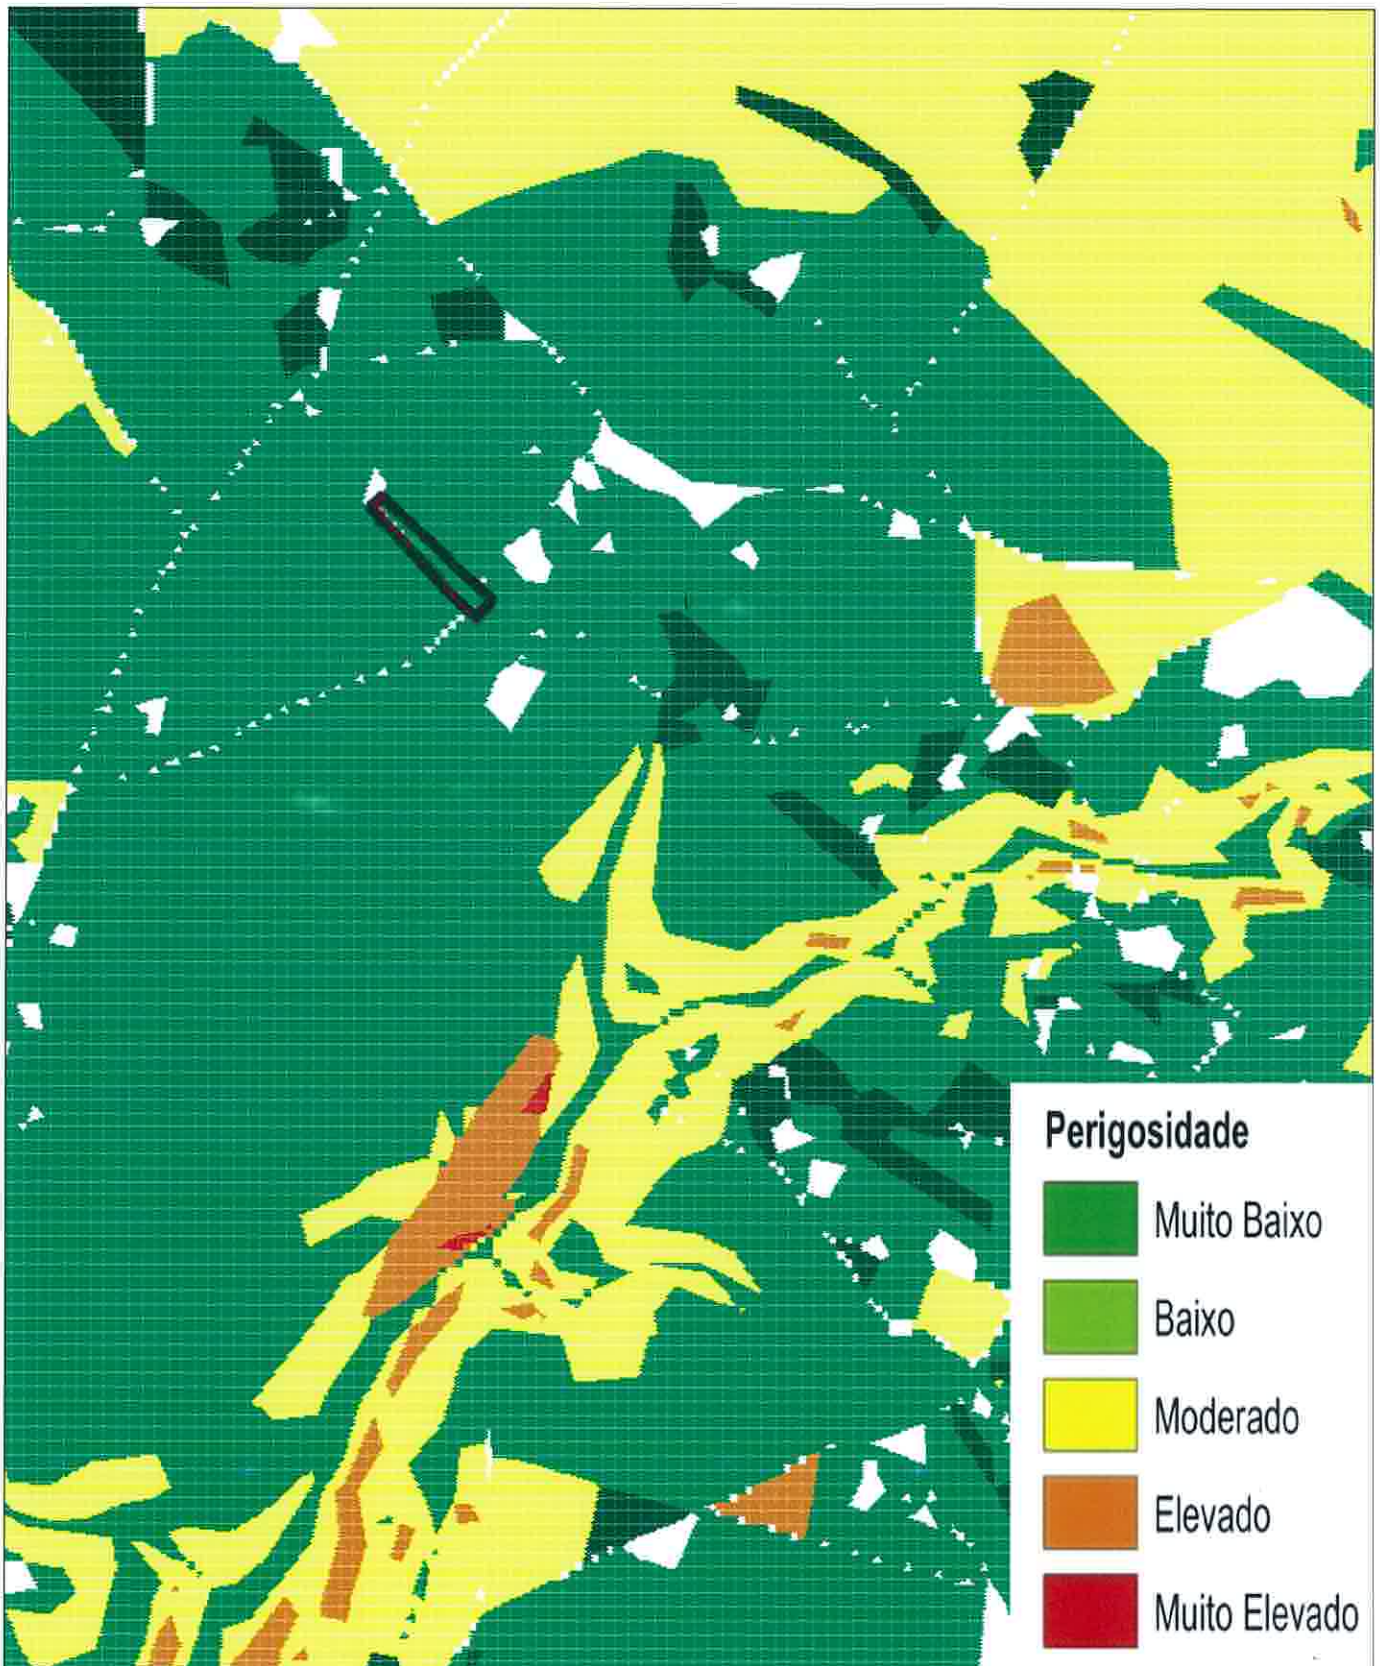

Perigosidade

| | |
|---|---------------|
|  | Muito Baixo |
|  | Baixo |
|  | Moderado |
|  | Elevado |
|  | Muito Elevado |

O FORNECIMENTO DESTA PLANTA NÃO IMPLICA QUALQUER COMPROMISSO QUANTO À APROVAÇÃO DA OBRA QUE VIER A SER REQUERIDA OU À CONCESSÃO DA RESPECTIVA LICENÇA.
 (x;y): -51111;-165280



16260

EXTRACTO DA PLANTA DE PERIGOSIDADE

| | | | | |
|--|------------------|---------|---------------------------|---------------------------------|
| Requerente PIP: Proc.N.º104/16 / Turismo em Espaço Rural | | | ALV. LOT. N.º | |
| Local Melides / Área Aprox. 4600m2 | | | LOTE N.º | |
| Freguesia Melides | | | P. P. / P. U. | |
| Secção M | Artigo nº 211 | Gula nº | Data 18-11-2016 | |
| A DELIMITAÇÃO FOI DEFINIDA COM BASE NA INDICAÇÃO DADA PELO(A) REQUERENTE, QUE CONFIRMA E VAI RUBRICAR. | | | Escala 1:10 000 | O funcionário teresa.pereira |
| | | | Rubricado Pelo Requerente | |




O FORNECIMENTO DESTA PLANTA NAO IMPLICA QUALQUER COMPROMISSO QUANTO A APROVAÇÃO DA OBRA QUE VIER A SER REQUERIDA OU A CONCESSÃO DA RESPECTIVA LICENÇA.
(x,y): -39189;-173048



16245

EXTRACTO DO CADASTRO

| | | | | |
|--|-----------------|---------|---------------------------|---------------------------------|
| Requerente PIP: Proc.N.º90/16 e 24/16 /T.E.Rural / Hotel Rural | | | ALV. LOT. N.º | |
| Local Santa M. Serra - Vale Cortição / Área Aprox. 4,7 Ha | | | LOTE N.º | |
| Freguesia Santa Margarida da Serra | | | P. P. / P. U. | |
| Secção H | Artigo nº 13 | Guia nº | Data 18-11-2016 | |
| A DELIMITAÇÃO FOI DEFINIDA COM BASE NA INDICAÇÃO DADA PELO(A) REQUERENTE, QUE CONFIRMA E VAI RUBRICAR. | | | Escala 1:25 000 | O funcionário teresa.pereira |
| | | | Rubricado Pelo Requerente | |

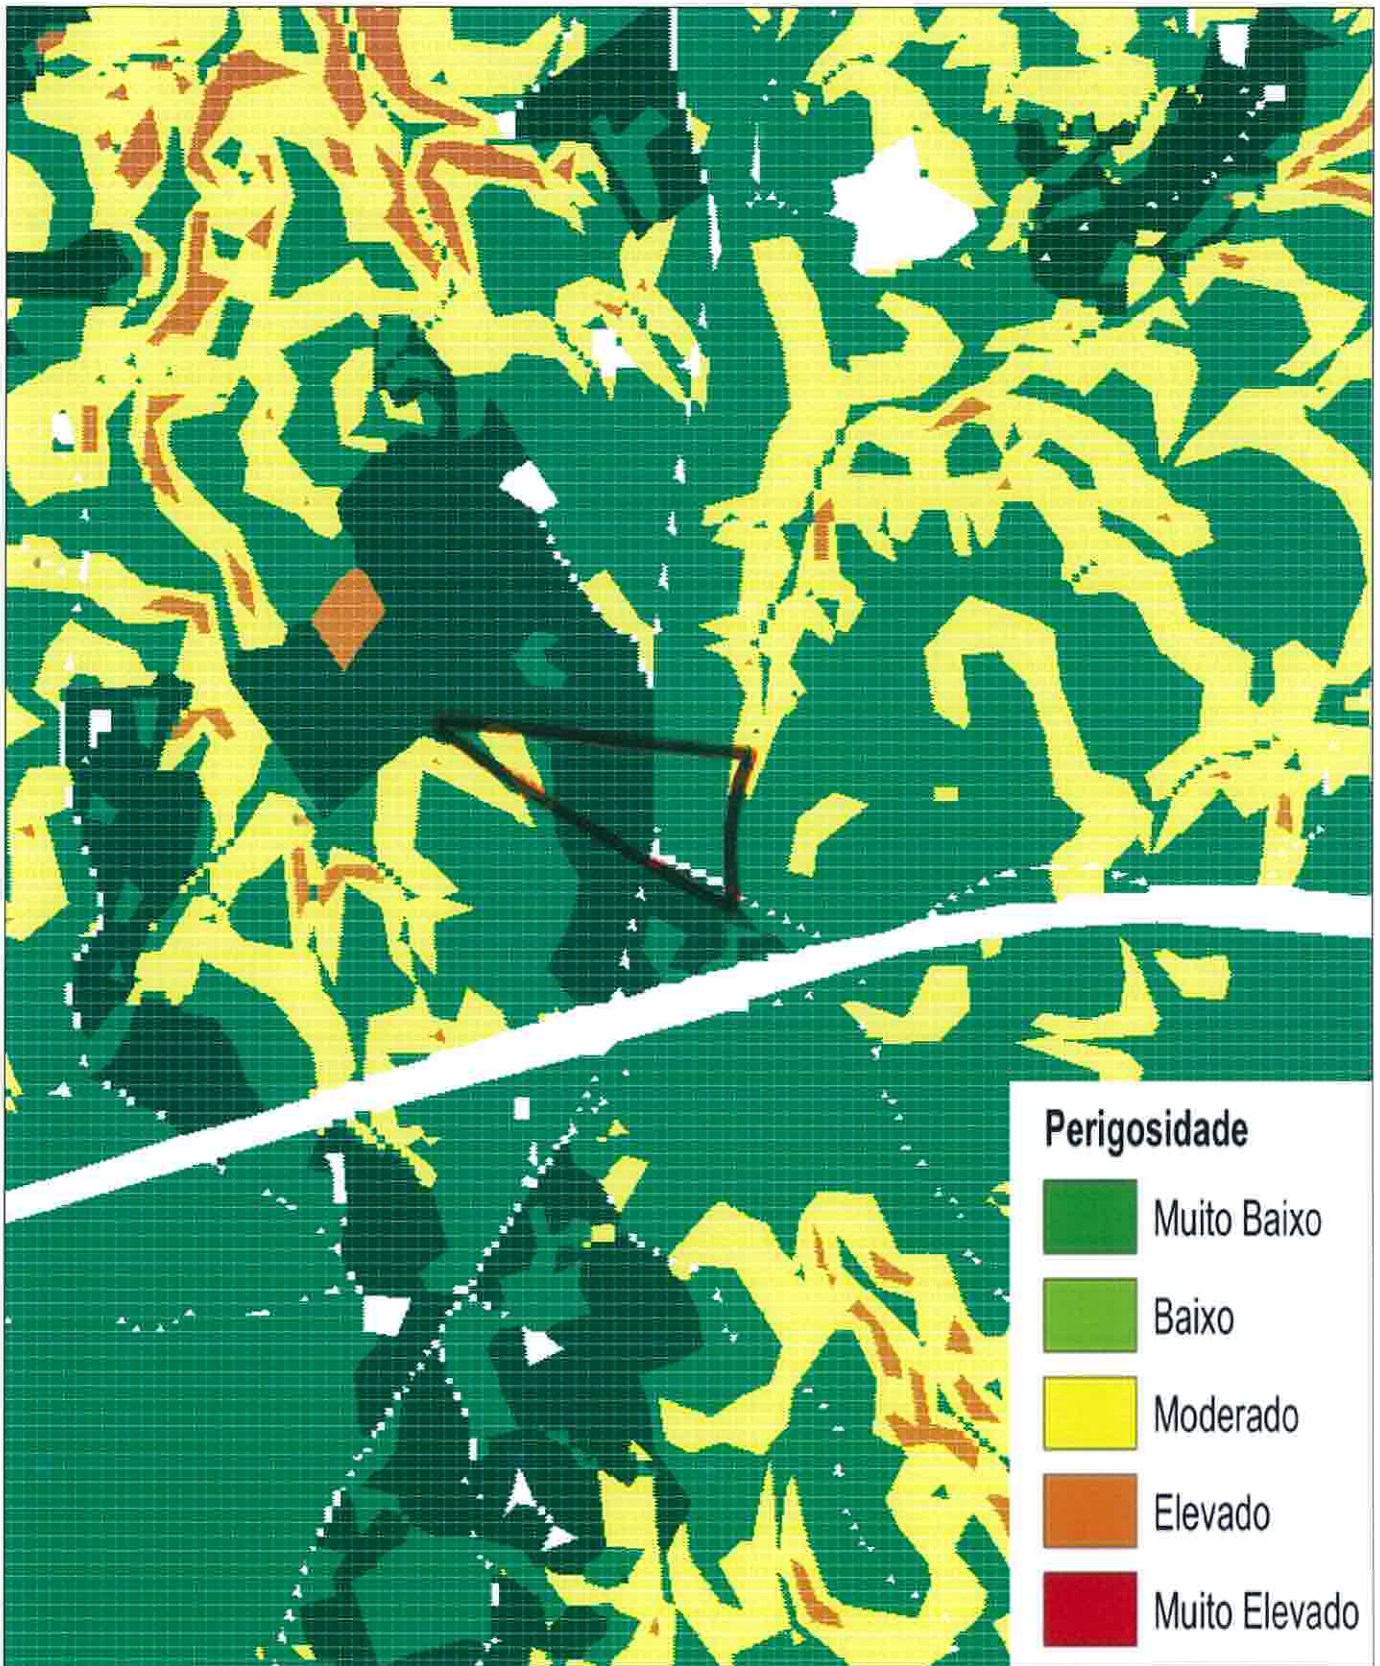

Perigosidade

| | |
|---|---------------|
|  | Muito Baixo |
|  | Baixo |
|  | Moderado |
|  | Elevado |
|  | Muito Elevado |

O FORNECIMENTO DESTA PLANTA NÃO IMPLICA QUALQUER COMPROMISSO QUANTO A APROVAÇÃO DA OBRA QUE VIER A SER REQUERIDA OU A CONCESSÃO DA RESPECTIVA LICENÇA.


(x;y): -37731;-174741



16254

EXTRACTO DA PLANTA DE PERIGOSIDADE

| | | | | |
|--|-------------|-----------------|--|---------------------------------|
| Requerente PIP: Proc.N.º90/16 e 24/16 /T.E.Rural / Hotel Rural | | | ALV. LOT. N.º LOTE N.º P. P. / P. U. | |
| Local Santa M. Serra - Vale Cortição / Área Aprox. 4,7 Ha | | | Guia nº | Data 18-11-2016 |
| Freguesia Santa Margarida da Serra | Secção H | Artigo nº 13 | Escala 1:10 000 | O funcionário teresa.pereira |
| A DELIMITAÇÃO FOI DEFINIDA COM BASE NA INDICAÇÃO DADA PELO(A) REQUERENTE, QUE CONFIRMA E VAI RUBRICAR. | | | Rubricado Pelo Requerente | |

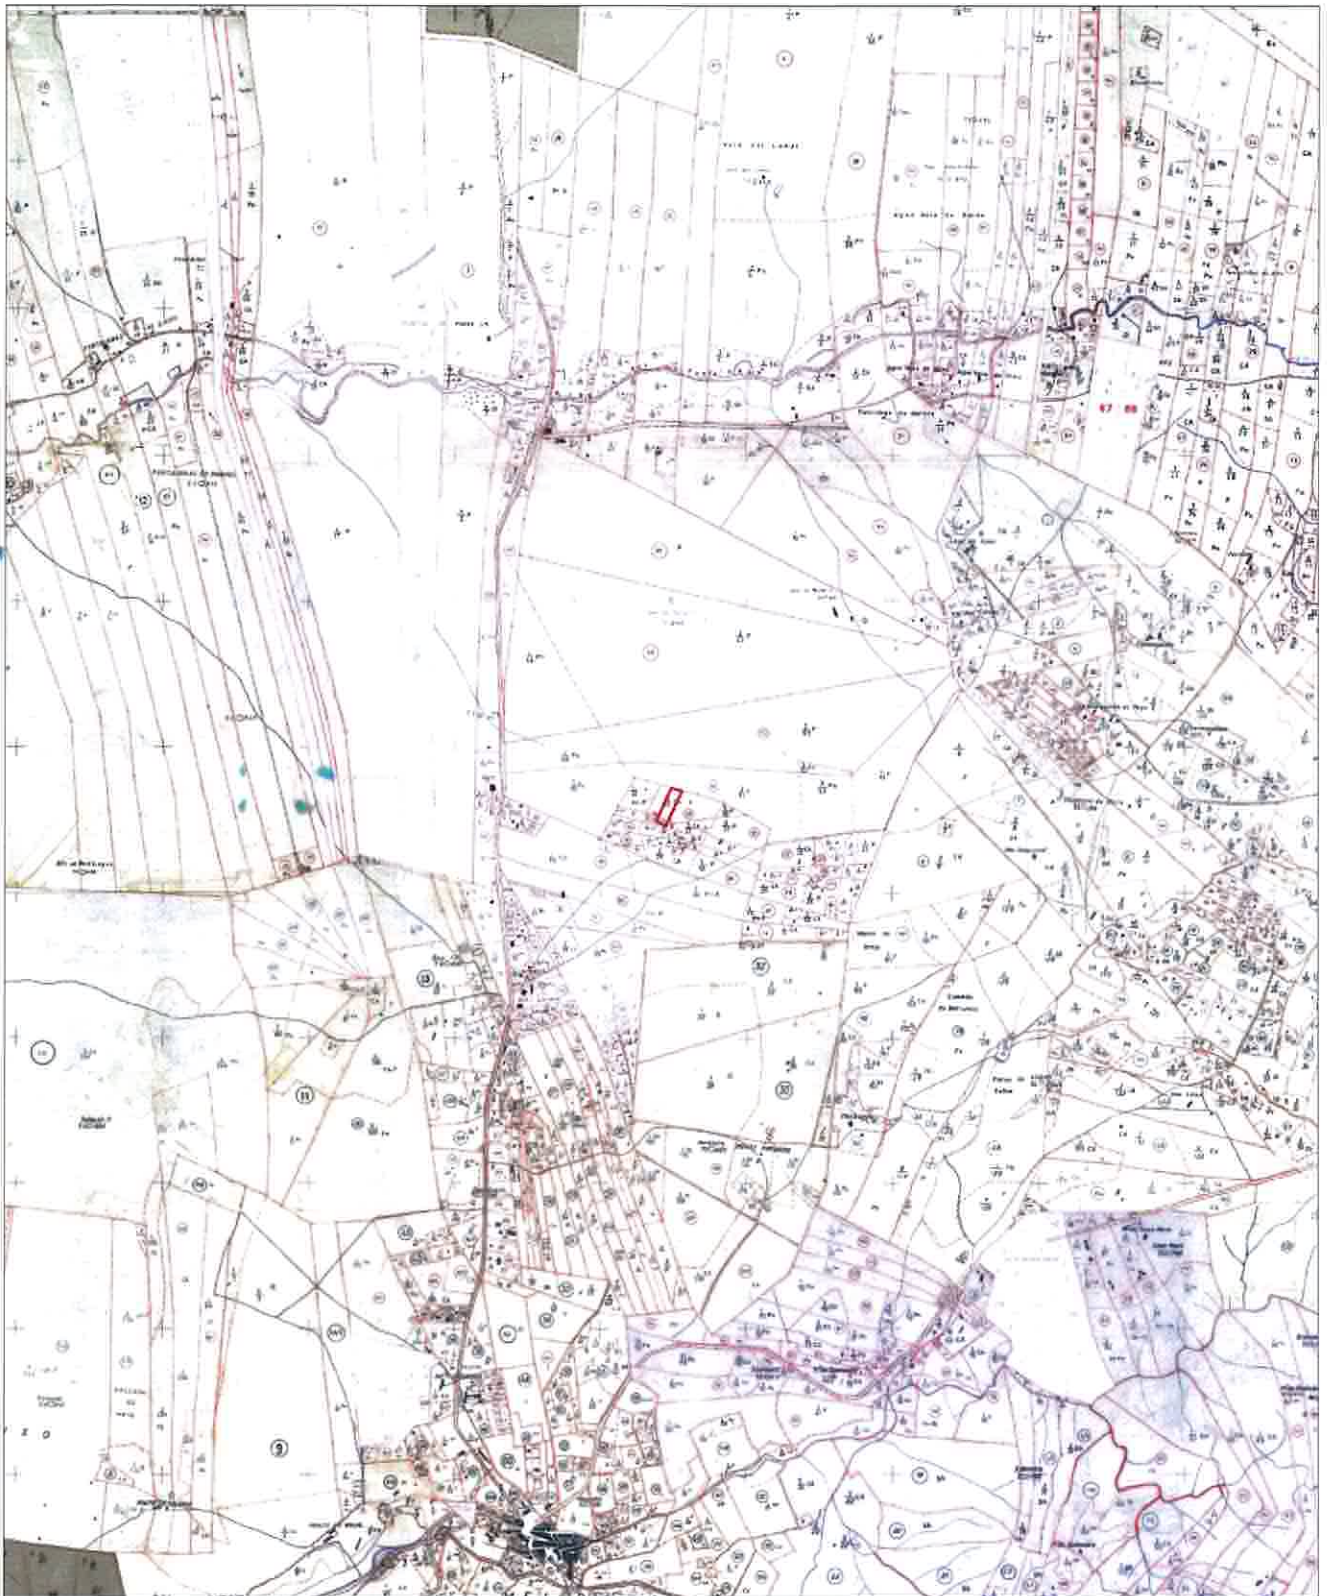

O FORNECIMENTO DESTA PLANTA NÃO IMPLICA QUALQUER COMPROMISSO QUANTO À APROVAÇÃO DA OBRA QUE VIER A SER REQUERIDA OU À CONCESSÃO DA RESPECTIVA LICENÇA.
(x,y) -54034;-163471




16228

EXTRACTO DO CADASTRO

| | | | |
|--|--|---------------------------|-------------------------|
| Requerente PIP: Proc.N.º75/16 / Turismo em Espaço Rural / Hotel Rural | | ALV. LOT. N.º | |
| Local Melides / Área Aprox. 5000m ² | | LOTE N.º | |
| Freguesia Melides | | Seção H | Artigo nº 32 (parte) |
| A DELIMITAÇÃO FOI DEFINIDA COM BASE NA INDICAÇÃO DADA PELO(A) REQUERENTE, QUE CONFIRMA E VAI RUBRICAR. | | Escala 1:25 000 | Data 18-11-2016 |
| | | Rubricado Pelo Requerente | |

P. P. / P. U.
Guia nº
O funcionário
teresa.pereira

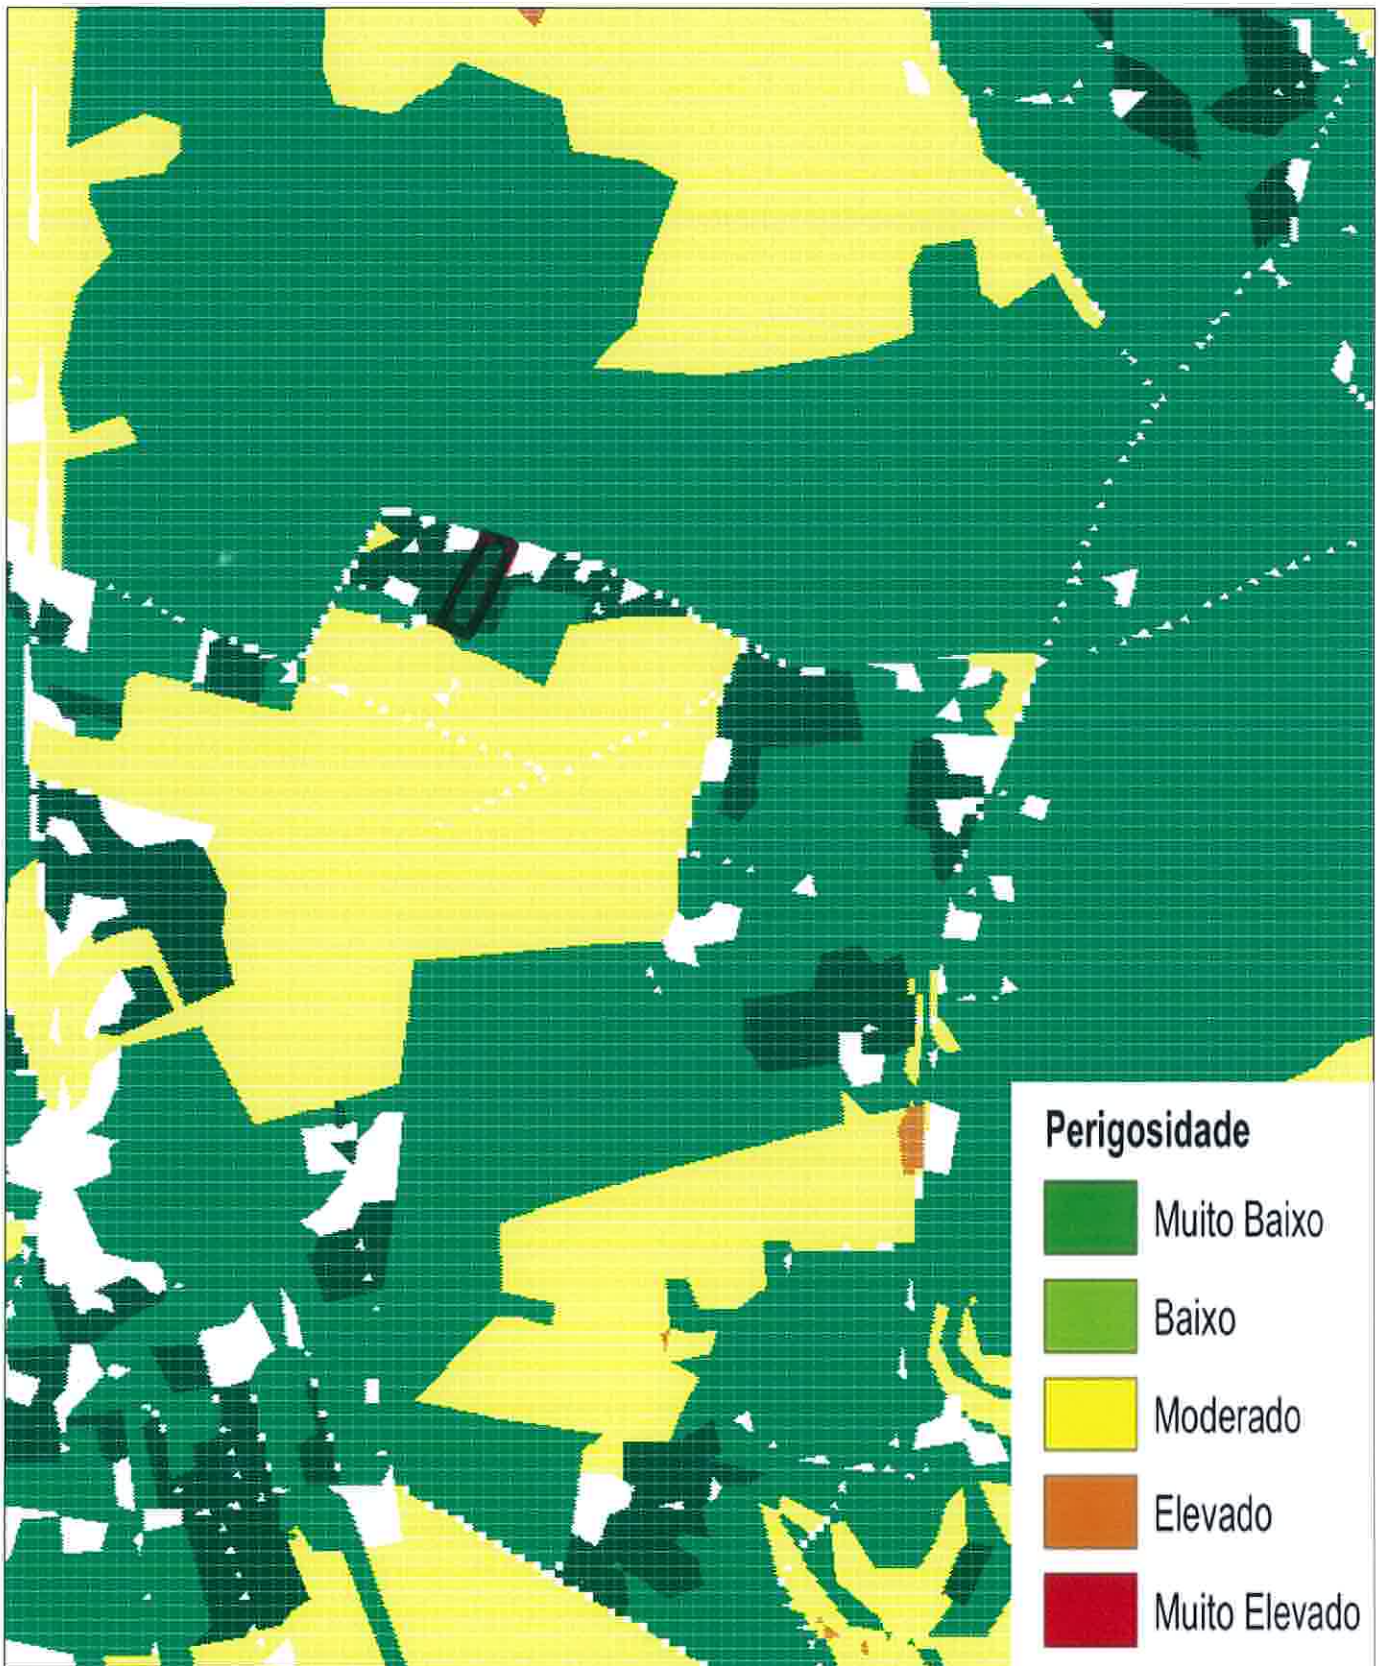

| Perigosidade | |
|---|---------------|
|  | Muito Baixo |
|  | Baixo |
|  | Moderado |
|  | Elevado |
|  | Muito Elevado |

O FORNECIMENTO DESTA PLANTA NÃO IMPLICA QUALQUER COMPROMISSO QUANTO A APROVAÇÃO DA OBRA QUE VIER A SER REQUERIDA OU A CONCESSÃO DA RESPECTIVA LICENÇA.

(x,y): -52384;-165449



16259

EXTRACTO DA PLANTA DE PERIGOSIDADE

| | | | | |
|--|--|--|---------------------------|----------------------------------|
| Requerente PIP: Proc.N.º75/16 / Turismo em Espaço Rural / Hotel Rural | | | ALV. LOT. N.º | |
| Local Melides / Área Aprox. 5000m2 | | | LOTE N.º | |
| Freguesia Melides | | | Seção H | Artigo nº 32 (parte) |
| A DELIMITAÇÃO FOI DEFINIDA COM BASE NA INDICAÇÃO DADA PELO(A) REQUERENTE, QUE CONFIRMA E VAI RUBRICAR. | | | Guia nº | Data 18-11-2016 |
| | | | Escala 1:10 000 | O funcionário teresa.perreira |
| | | | Rubricado Pelo Requerente | |

ALV. LOT. N.º

LOTE N.º

P. P. / P. U.

Guia nº


Data
18-11-2016

Escala

1:10 000

O funcionário
teresa.perreira

Rubricado Pelo Requerente

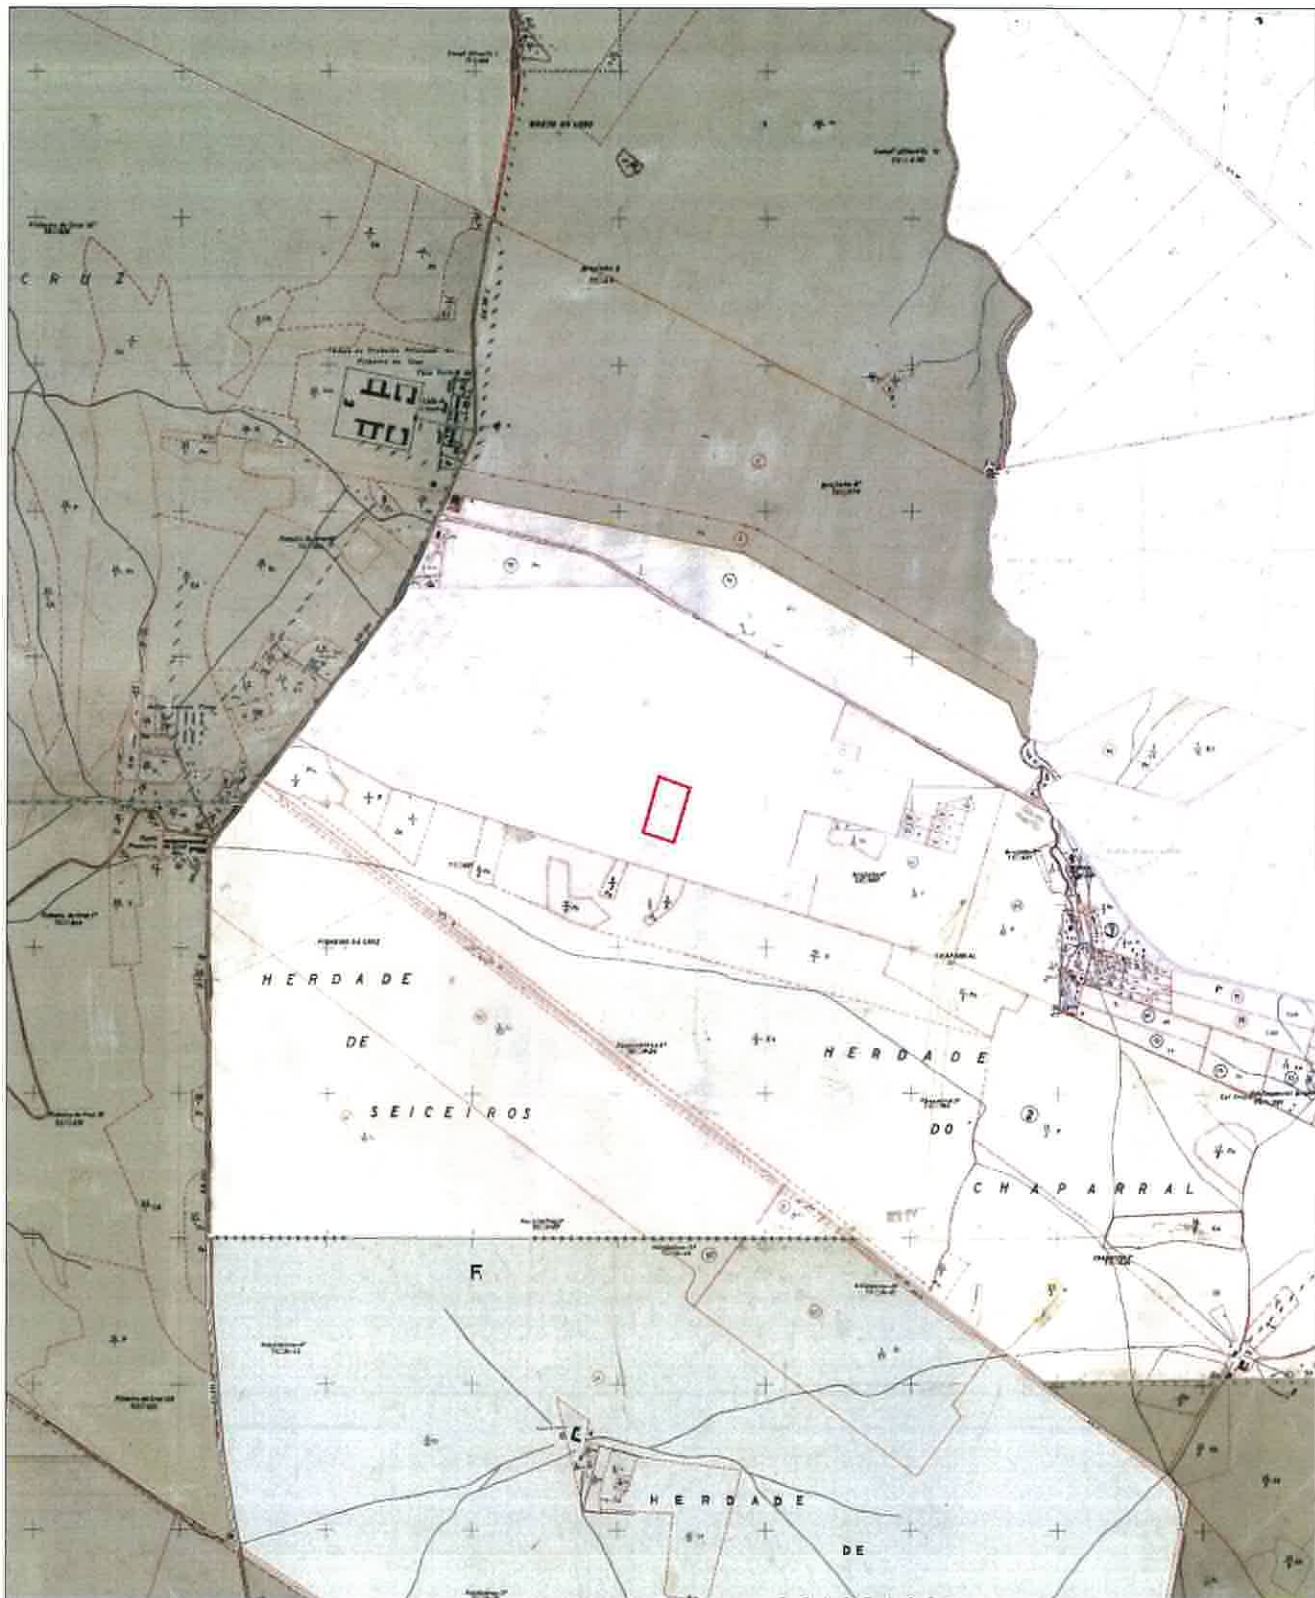

O FORNECIMENTO DESTA PLANTA NAO IMPLICA QUALQUER COMPROMISSO QUANTO A APROVAÇÃO DA OBRA QUE VIER A SER REQUERIDA OU A CONCESSÃO DA RESPECTIVA LICENÇA.
(x;y): -53586;-153787



16201

EXTRACTO DO CADASTRO

Requerente
PIP: Proc.N.º53/16 / Turismo em Espaço Rural / Casas Campo

Local
Melides - Brejinho de Água de Sul / Área aprox.: 2 Ha

Freguesia
Melides

Secção
F1

Artigo nº
67

A DELIMITAÇÃO FOI DEFINIDA COM BASE NA INDICAÇÃO DADA PELO(A) REQUERENTE, QUE CONFIRMA E VAI RUBRICAR.

ALV. LOT. N.º

LOTE N.º

P. P. / P. U.

Guia nº

Data

18-11-2016


Escala

1:25 000

O funcionário

teresa.pereira

Rubricado Pelo Requerente.

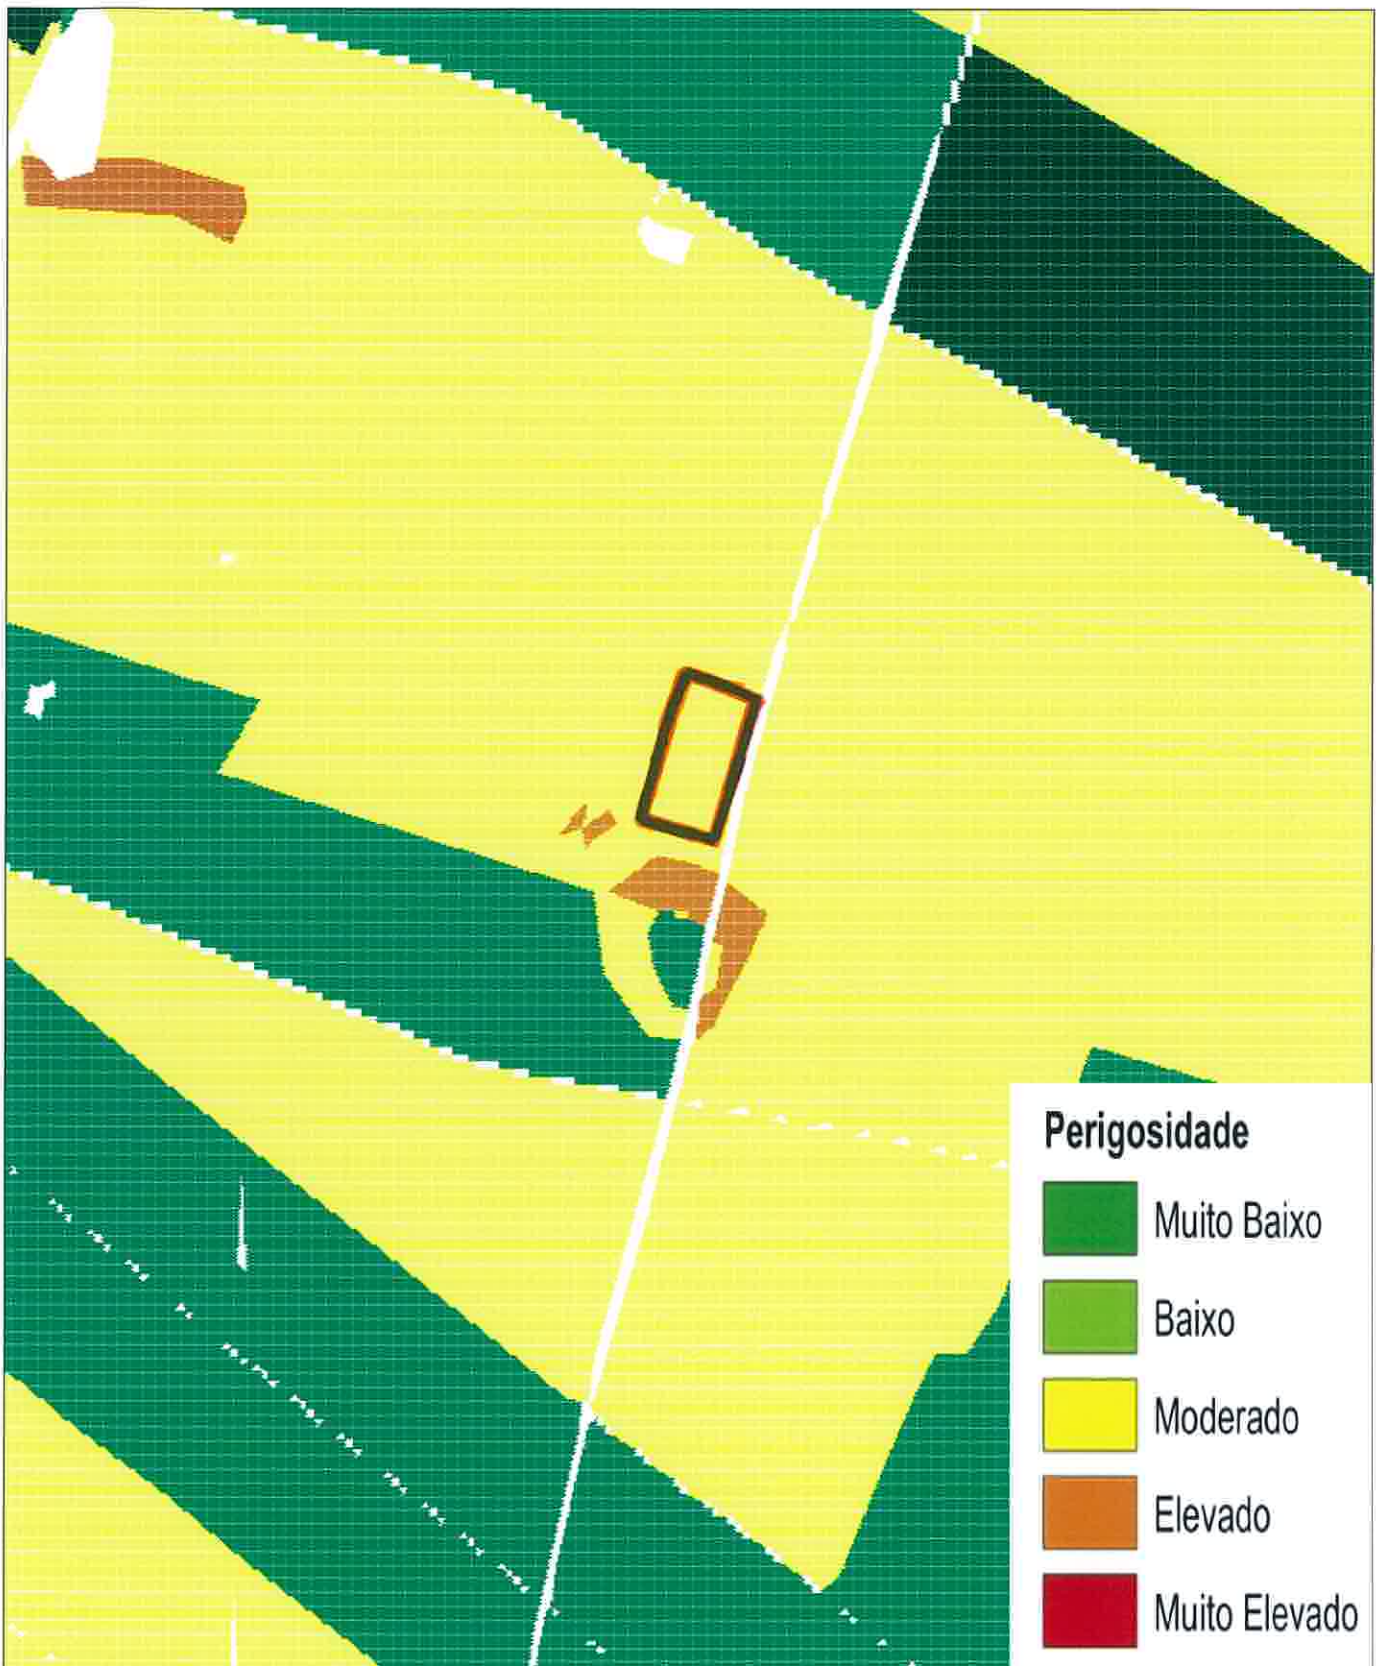

O FORNECIMENTO DESTA PLANTA NÃO IMPLICA QUALQUER COMPROMISSO QUANTO A APROVAÇÃO DA OBRA QUE VIER A SER REQUERIDA OU A CONCESSÃO DA RESPECTIVA LICENÇA.
 (x;y): -52238;-155550



16206

EXTRACTO DA PLANTA DE PERIGOSIDADE

Requerente
 PIP: Proc.N.º53/16 / Turismo em Espaço Rural / Casas Campo

Local
 Melides - Brejinho de Água de Sul / Área aprox.: 2 Ha

Freguesia
 Melides

Secção
 F1

Artigo nº
 67

A DELIMITAÇÃO FOI DEFINIDA COM BASE NA INDICAÇÃO DADA PELO(A) REQUERENTE, QUE CONFIRMA E VAI RUBRICAR.

ALV. LOT. N.º

LOTE N.º

P. P. / P. U.


Guia nº

Data
 18-11-2016

Escala
 1:10 000

O funcionário
 teresa.pereira

Rubricado Pelo Requerente

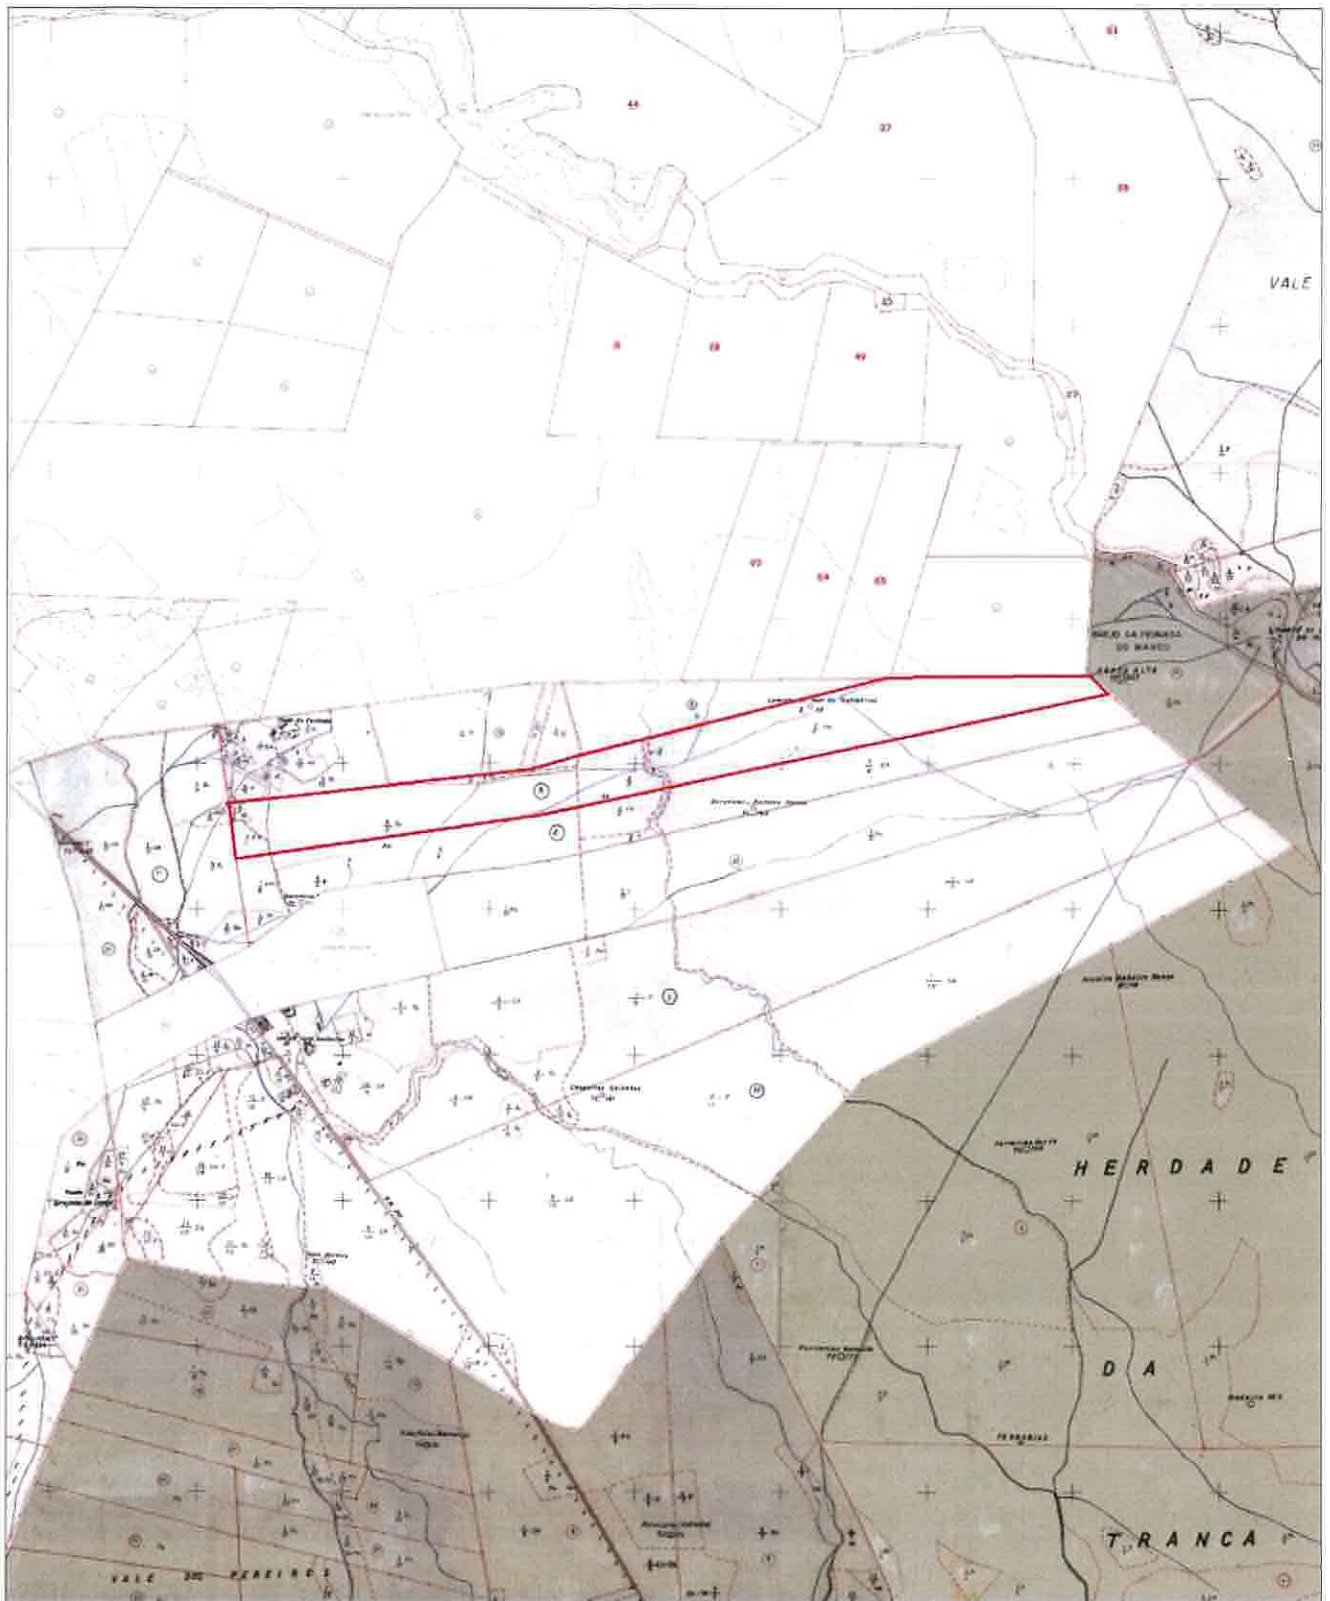


O FORNECIMENTO DESTA PLANTA NÃO IMPLICA QUALQUER COMPROMISSO QUANTO À APROVAÇÃO DA OBRA QUE VIER A SER REQUERIDA OU À CONCESSÃO DA RESPECTIVA LICENÇA.
(x;y): -48640;-152418



16232

EXTRACTO DO CADASTRO

| | | | | |
|--|-------------|----------------|--|---------------------------------|
| Requerente PIP: Proc.N.º19/16 / Turismo em Espaço Rural / Hotel Apart | | | ALV. LOT. N.º LOTE N.º P. P. / P. U. | |
| Local Grândola / Área Aprox. 50,2 Ha | | | Guia nº | Data 18-11-2016 |
| Freguesia Grândola | Secção D | Artigo nº 5 | Escala 1:25 000 | O funcionário teresa.pereira |
| A DELIMITAÇÃO FOI DEFINIDA COM BASE NA INDICAÇÃO DADA PELO(A) REQUERENTE, QUE CONFIRMA E VAI RUBRICAR. | | | Rubricado Pelo Requerente | |

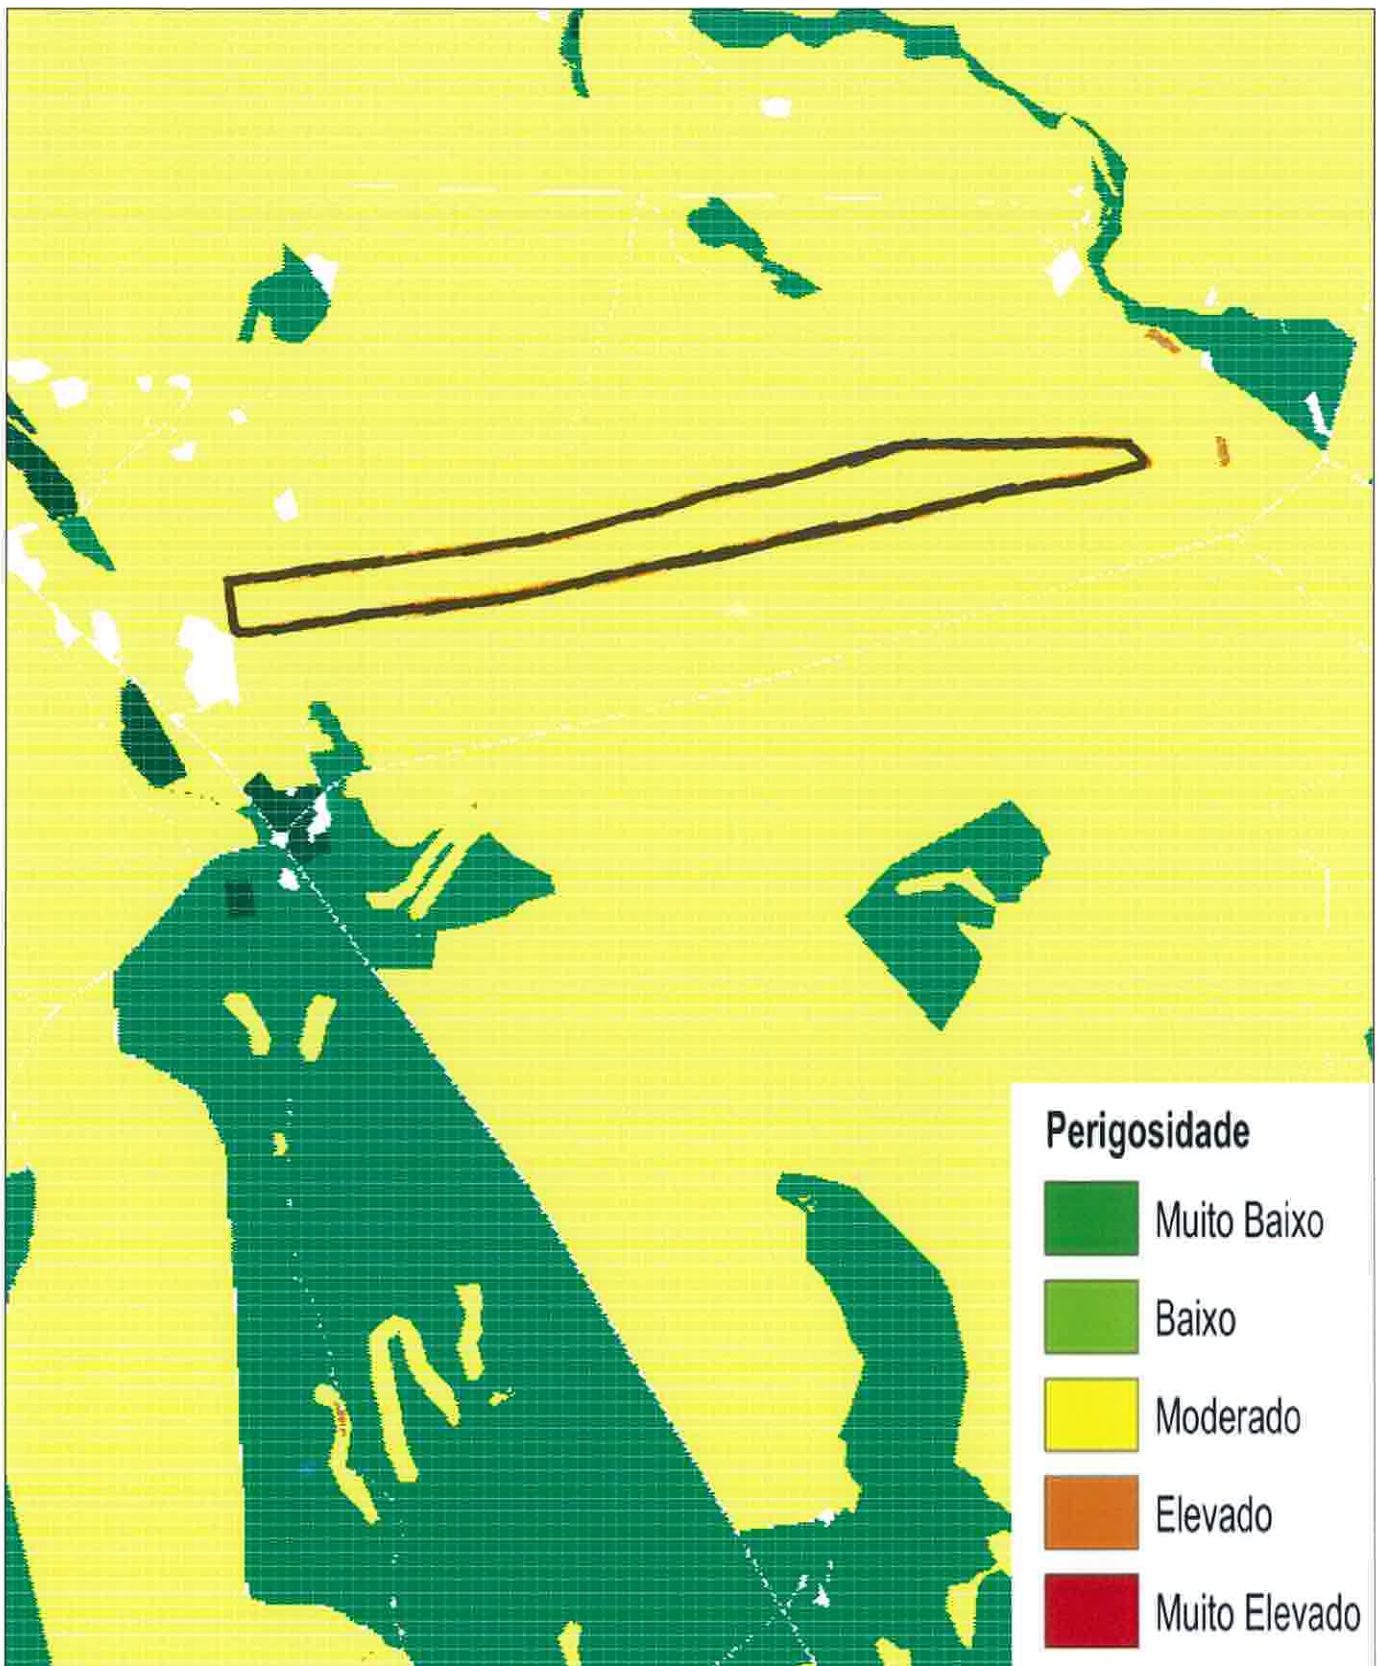

Perigosidade

| | |
|---|---------------|
|  | Muito Baixo |
|  | Baixo |
|  | Moderado |
|  | Elevado |
|  | Muito Elevado |

O FORNECIMENTO DESTA PLANTA NÃO IMPLICA QUALQUER COMPROMISSO QUANTO A APROVAÇÃO DA OBRA QUE VIER A SER REQUERIDA OU A CONCESSÃO DA RESPECTIVA LICENÇA.
 (x;y): -48621;-153275



16263

EXTRACTO DA PLANTA DE PERIGOSIDADE

Requerente
 PIP: Proc.N.º19/16 / Turismo em Espaço Rural / Hotel Apart

Local
 Grândola / Área Aprox. 50,2 Ha

Freguesia
 Grândola

Secção
 D

Artigo nº
 5

A DELIMITAÇÃO FOI DEFINIDA COM BASE NA INDICAÇÃO DADA PELO(A) REQUERENTE, QUE CONFIRMA E VAI RUBRICAR.

ALV. LOT. N.º

LOTE N.º

P. P. / P. U.


Gula nº

Data
 18-11-2016

Escala
 1:25 000

O funcionário
 teresa.pereira

Rubricado Pelo Requerente

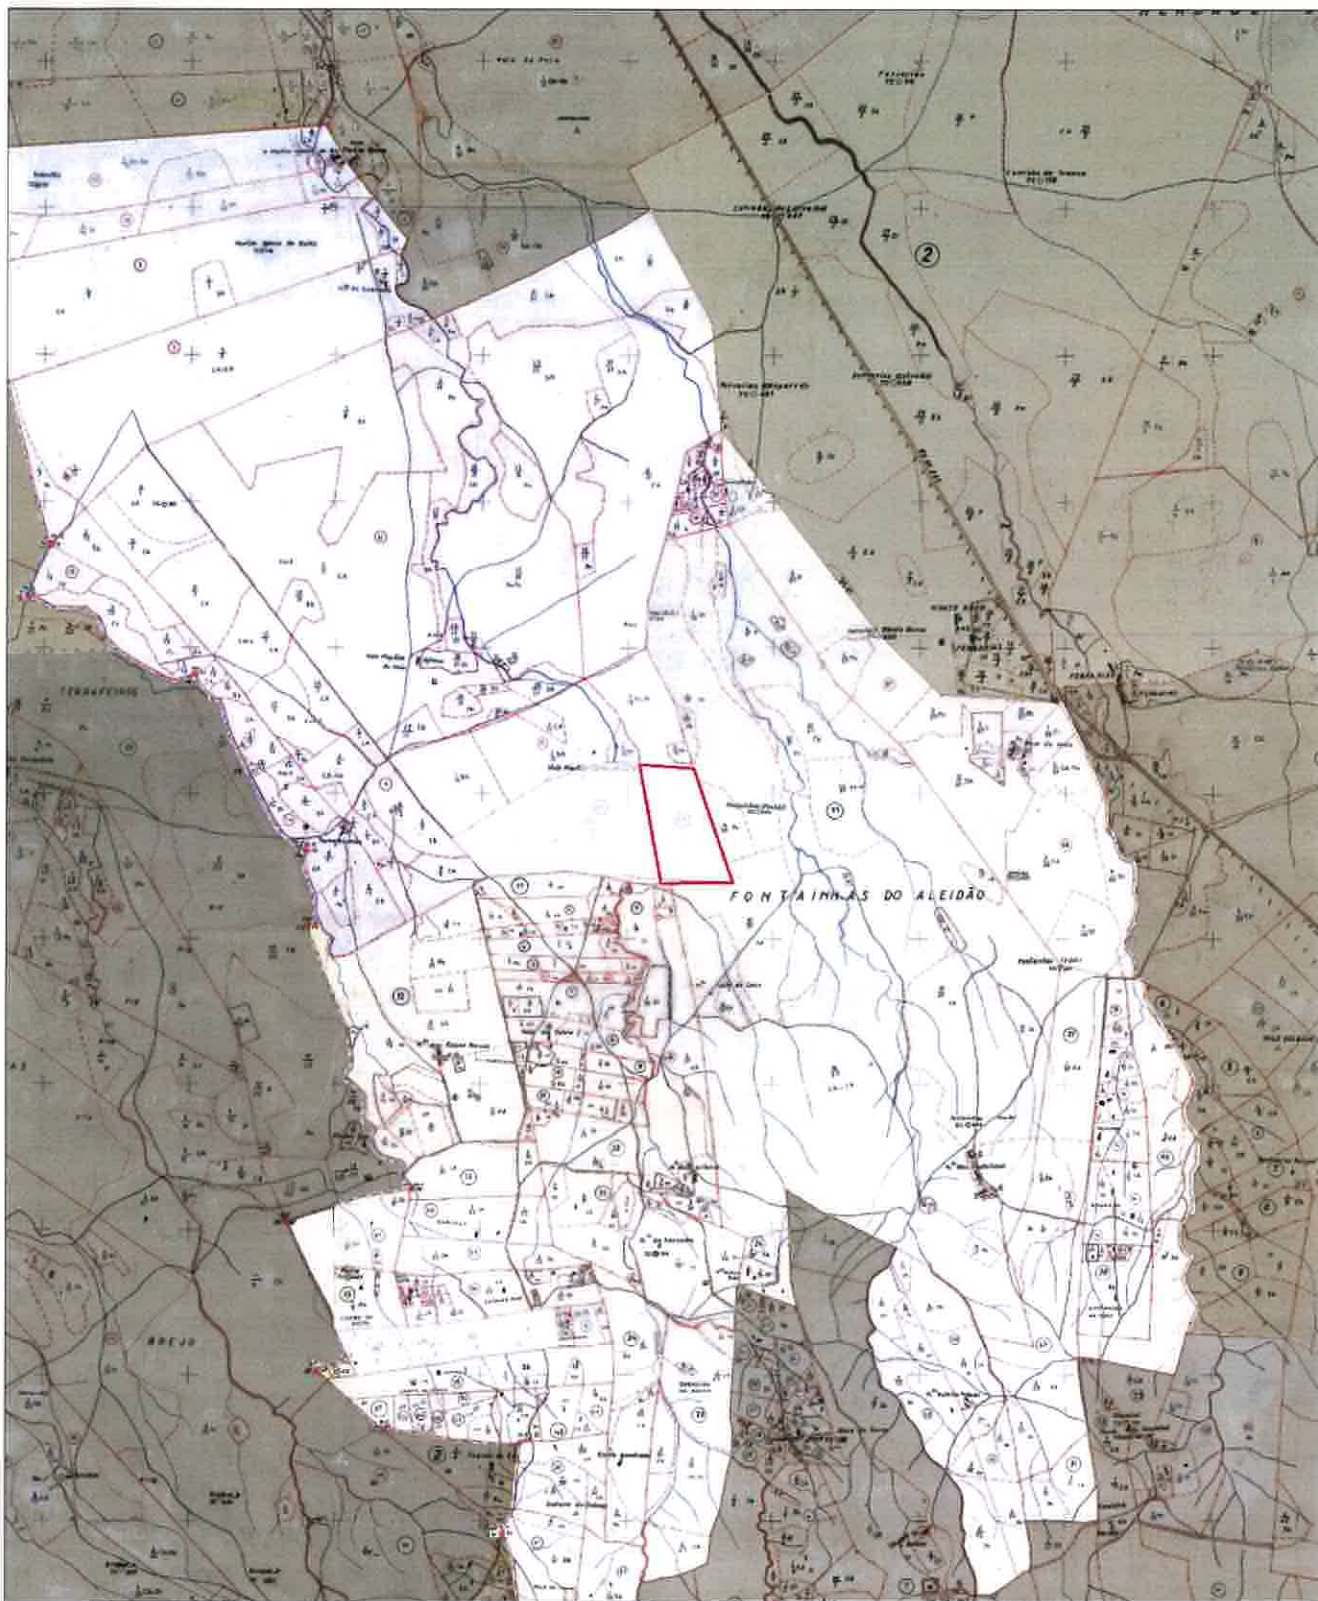

O FORNECIMENTO DESTA PLANTA NÃO IMPLICA QUALQUER COMPROMISSO QUANTO À APROVAÇÃO DA OBRA QUE VIER A SER REQUERIDA OU À CONCESSÃO DA RESPECTIVA LICENÇA.
(x,y): -48120;-158821



16239

EXTRACTO DO CADASTRO

Requerente
PIP: Proc.N.º8/16 / Turismo em Espaço Rural / Hotel Apart

Local
Grândola / Área Aprox. 8,4 Ha

Freguesia
Grândola

Secção
X

Artigo nº
22

A DELIMITAÇÃO FOI DEFINIDA COM BASE NA INDICAÇÃO DADA PELO(A) REQUERENTE, QUE CONFIRMA E VAI RUBRICAR.

ALV. LOT. N.º

LOTE N.º

P. P. / P. U.

Guia nº

Data
18-11-2016


Escala

1:25 000

O funcionário

teresa.pereira

Rubricado Pelo Requerente

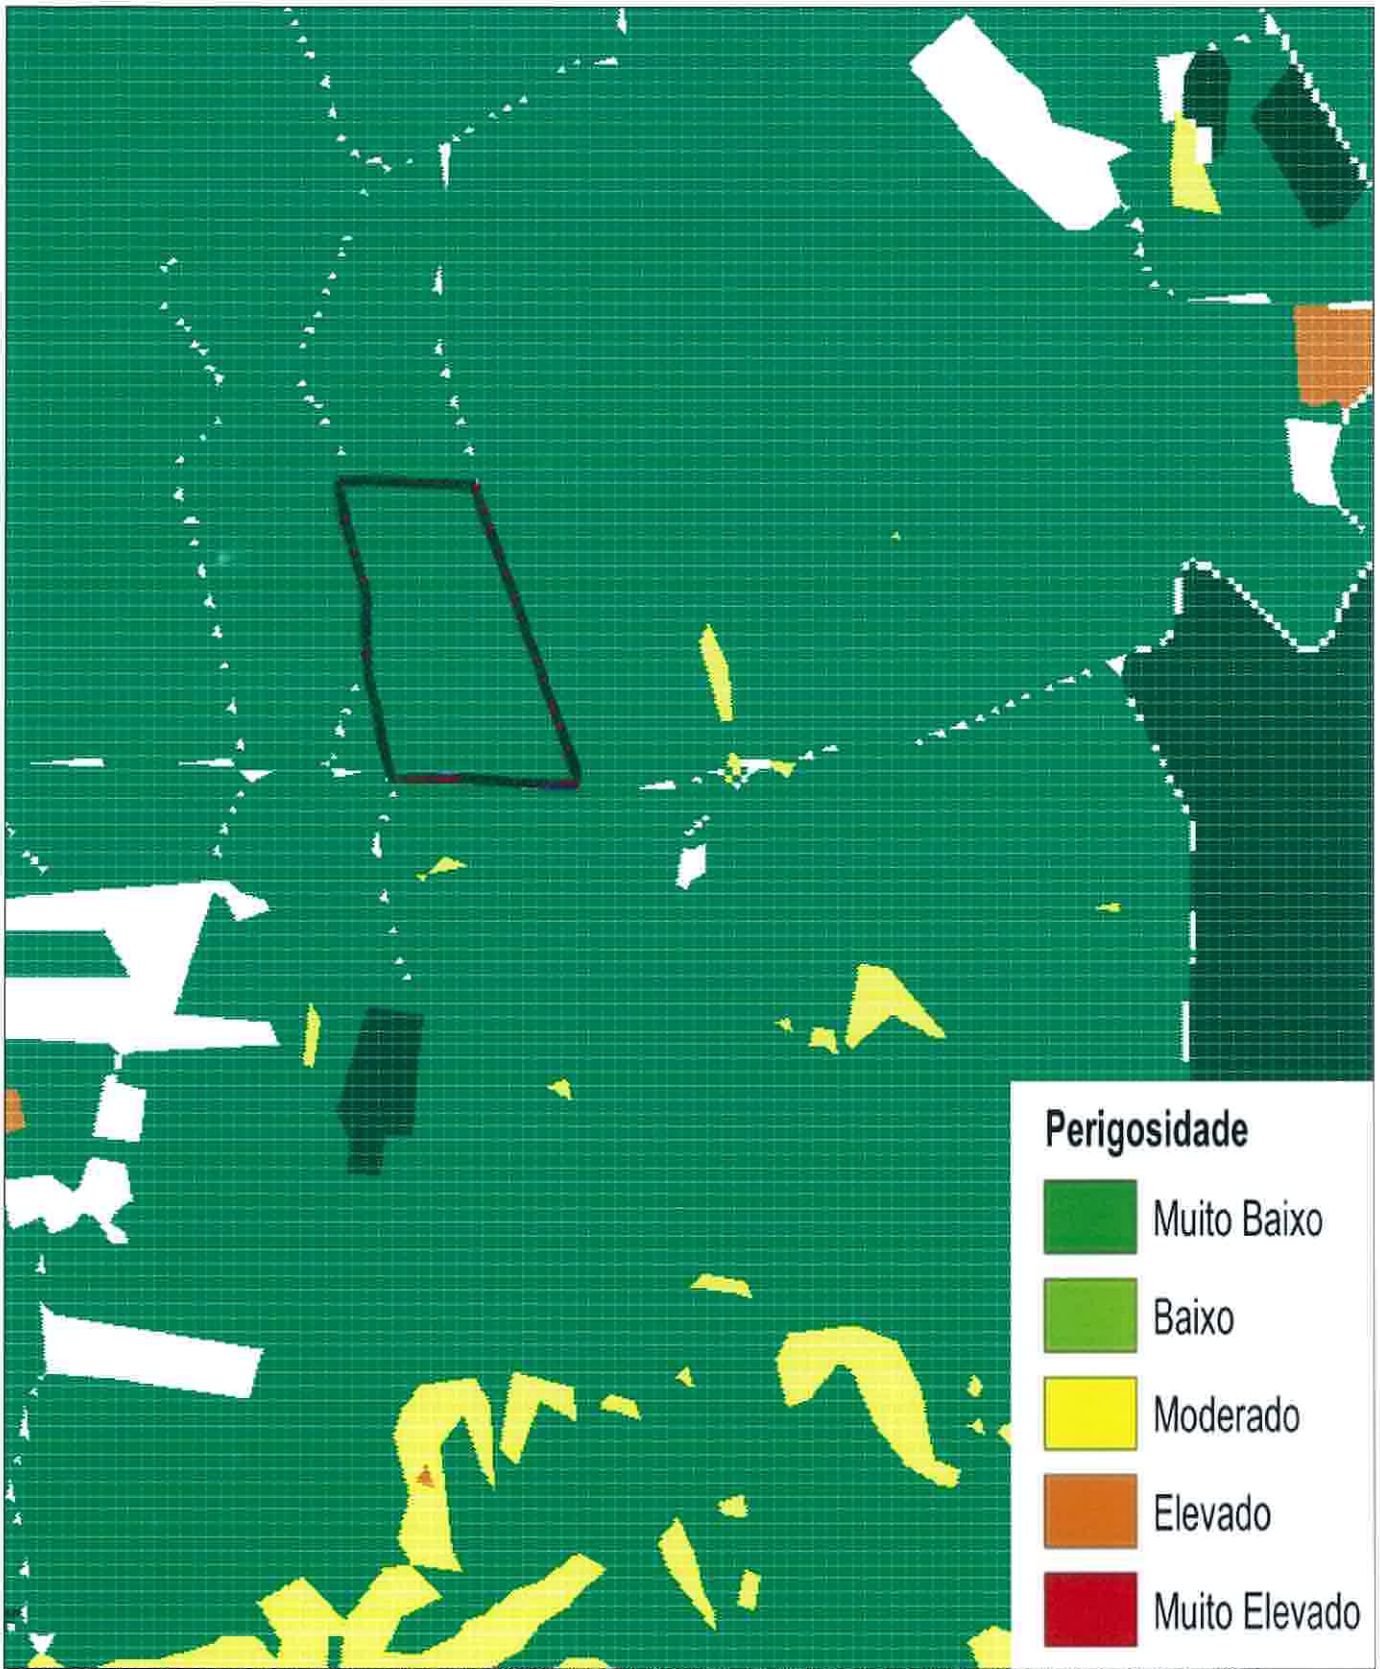

Perigosidade

| | |
|---|---------------|
|  | Muito Baixo |
|  | Baixo |
|  | Moderado |
|  | Elevado |
|  | Muito Elevado |

O FORNECIMENTO DESTA PLANTA NAO IMPLICA QUALQUER COMPROMISSO QUANTO A APROVAÇÃO DA OBRA QUE VIER A SER REQUERIDA OU A CONCESSÃO DA RESPECTIVA LICENÇA.
 (x;y): -46396;-160787



16269


EXTRACTO DA PLANTA DE PERIGOSIDADE

| | | | | |
|---|--|--|---------------|-----------------|
| Requerente PIP: Proc.N.º8/16 / Turismo em Espaço Rural / Hotel Apart | | | ALV. LOT. N.º | |
| Local Grândola / Área Aprox. 8,4 Ha | | | LOTE N.º | |
| Freguesia Grândola | | | Secção X | Artigo nº 22 |

| | |
|--------------------|---------------------------------|
| P. P. / P. U. | |
| Guia nº | Data 18-11-2016 |
| Escala 1:10 000 | O funcionário teresa.pereira |

A DELIMITAÇÃO FOI DEFINIDA COM BASE NA INDICAÇÃO DADA PELO(A) REQUERENTE, QUE CONFIRMA E VAI RUBRICAR.

Rubricado Pelo Requerente

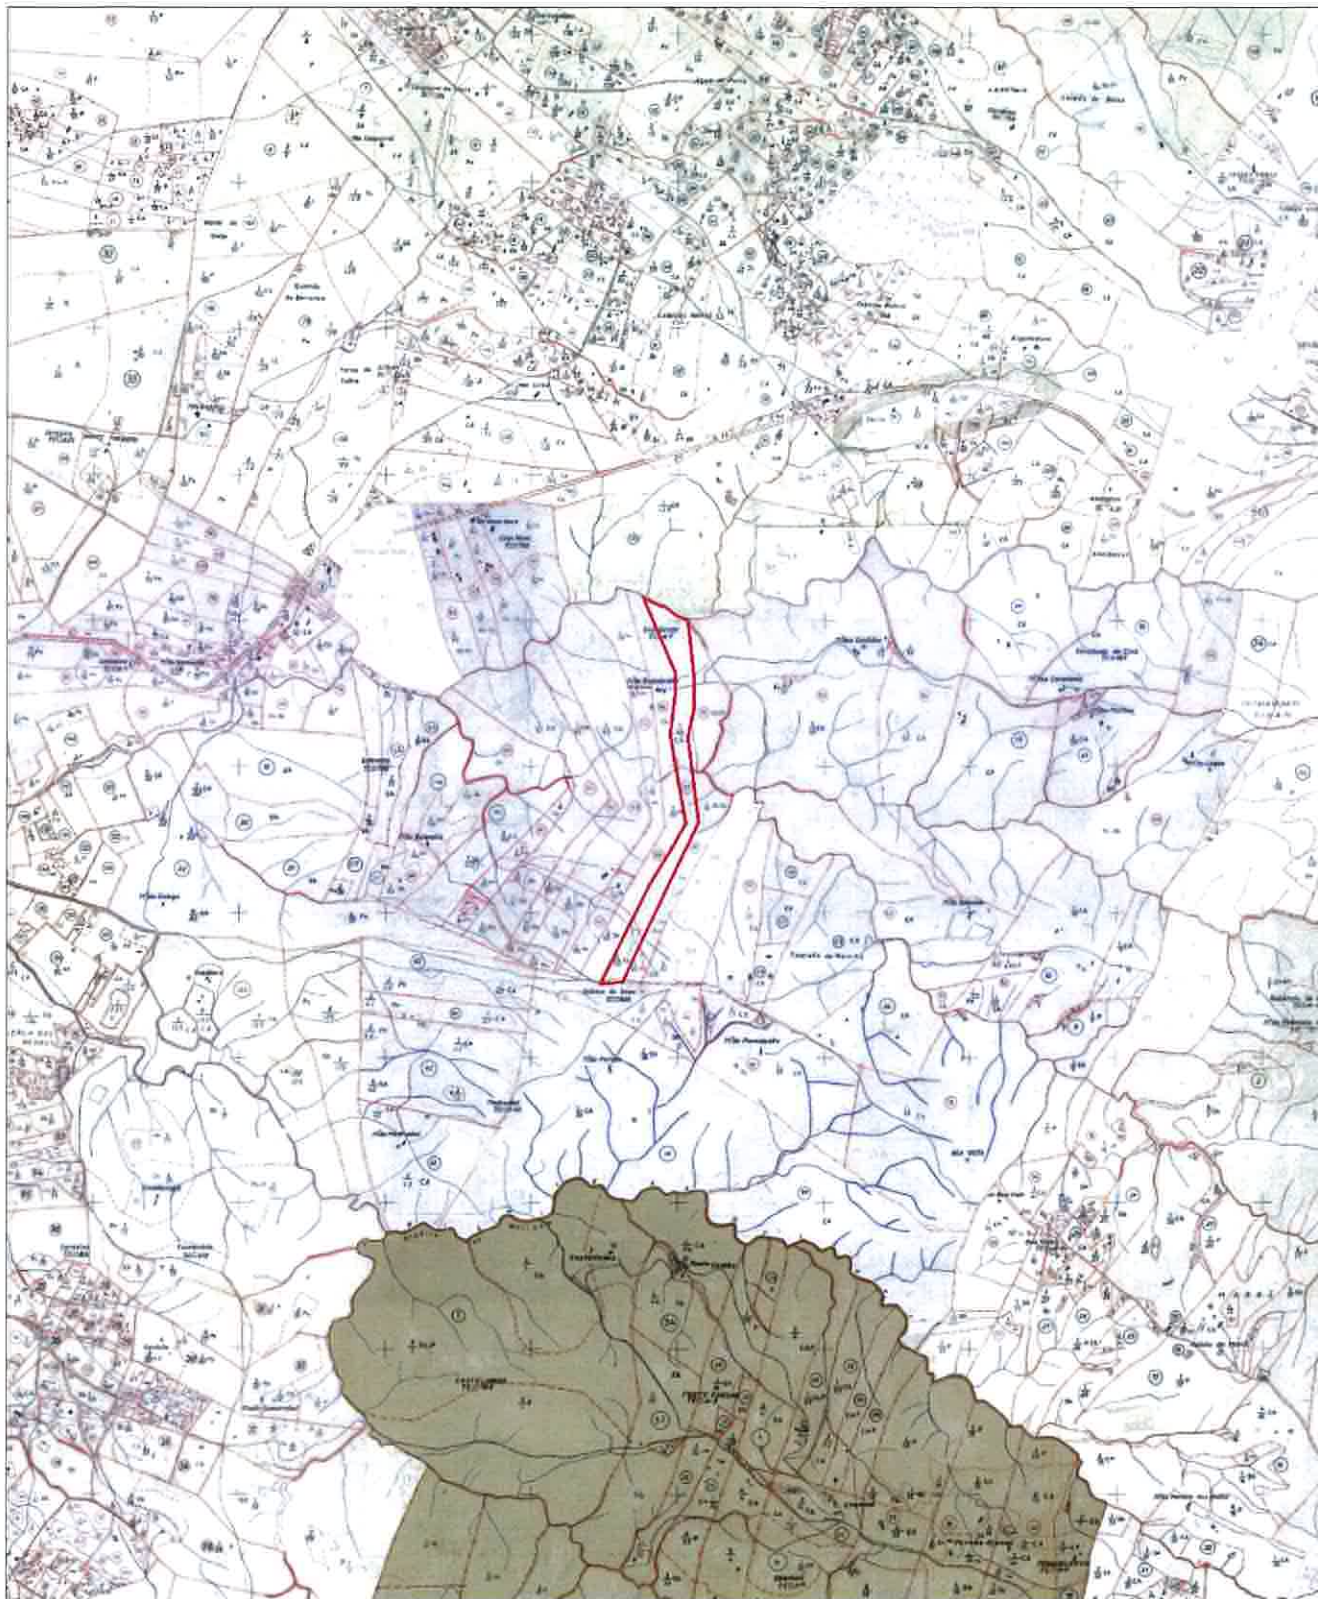

O FORNECIMENTO DESTA PLANTA NÃO IMPLICA QUALQUER COMPROMISSO QUANTO A APROVAÇÃO DA OBRA QUE VIER A SER REQUERIDA OU A CONCESSÃO DA RESPECTIVA LICENÇA.
(x,y): -51789;-165908



16231

EXTRACTO DO CADASTRO

Requerente
PIP: Proc.N.º126/15 / Turismo em Espaço Rural / Hotel Rura

Local
Melides / Área Aprox. 8,3 Ha

Freguesia
Melides

Secção
P

Artigo nº
66

A DELIMITAÇÃO FOI DEFINIDA COM BASE NA INDICAÇÃO DADA PELO(A) REQUERENTE, QUE CONFIRMA E VAI RUBRICAR.

ALV. LOT. N.º

LOTE N.º

P. P. / P. U.

Guia nº

Data

18-11-2016


Escala

1:25 000

O funcionário

teresa.pereira

Rubricado Pelo Requerente

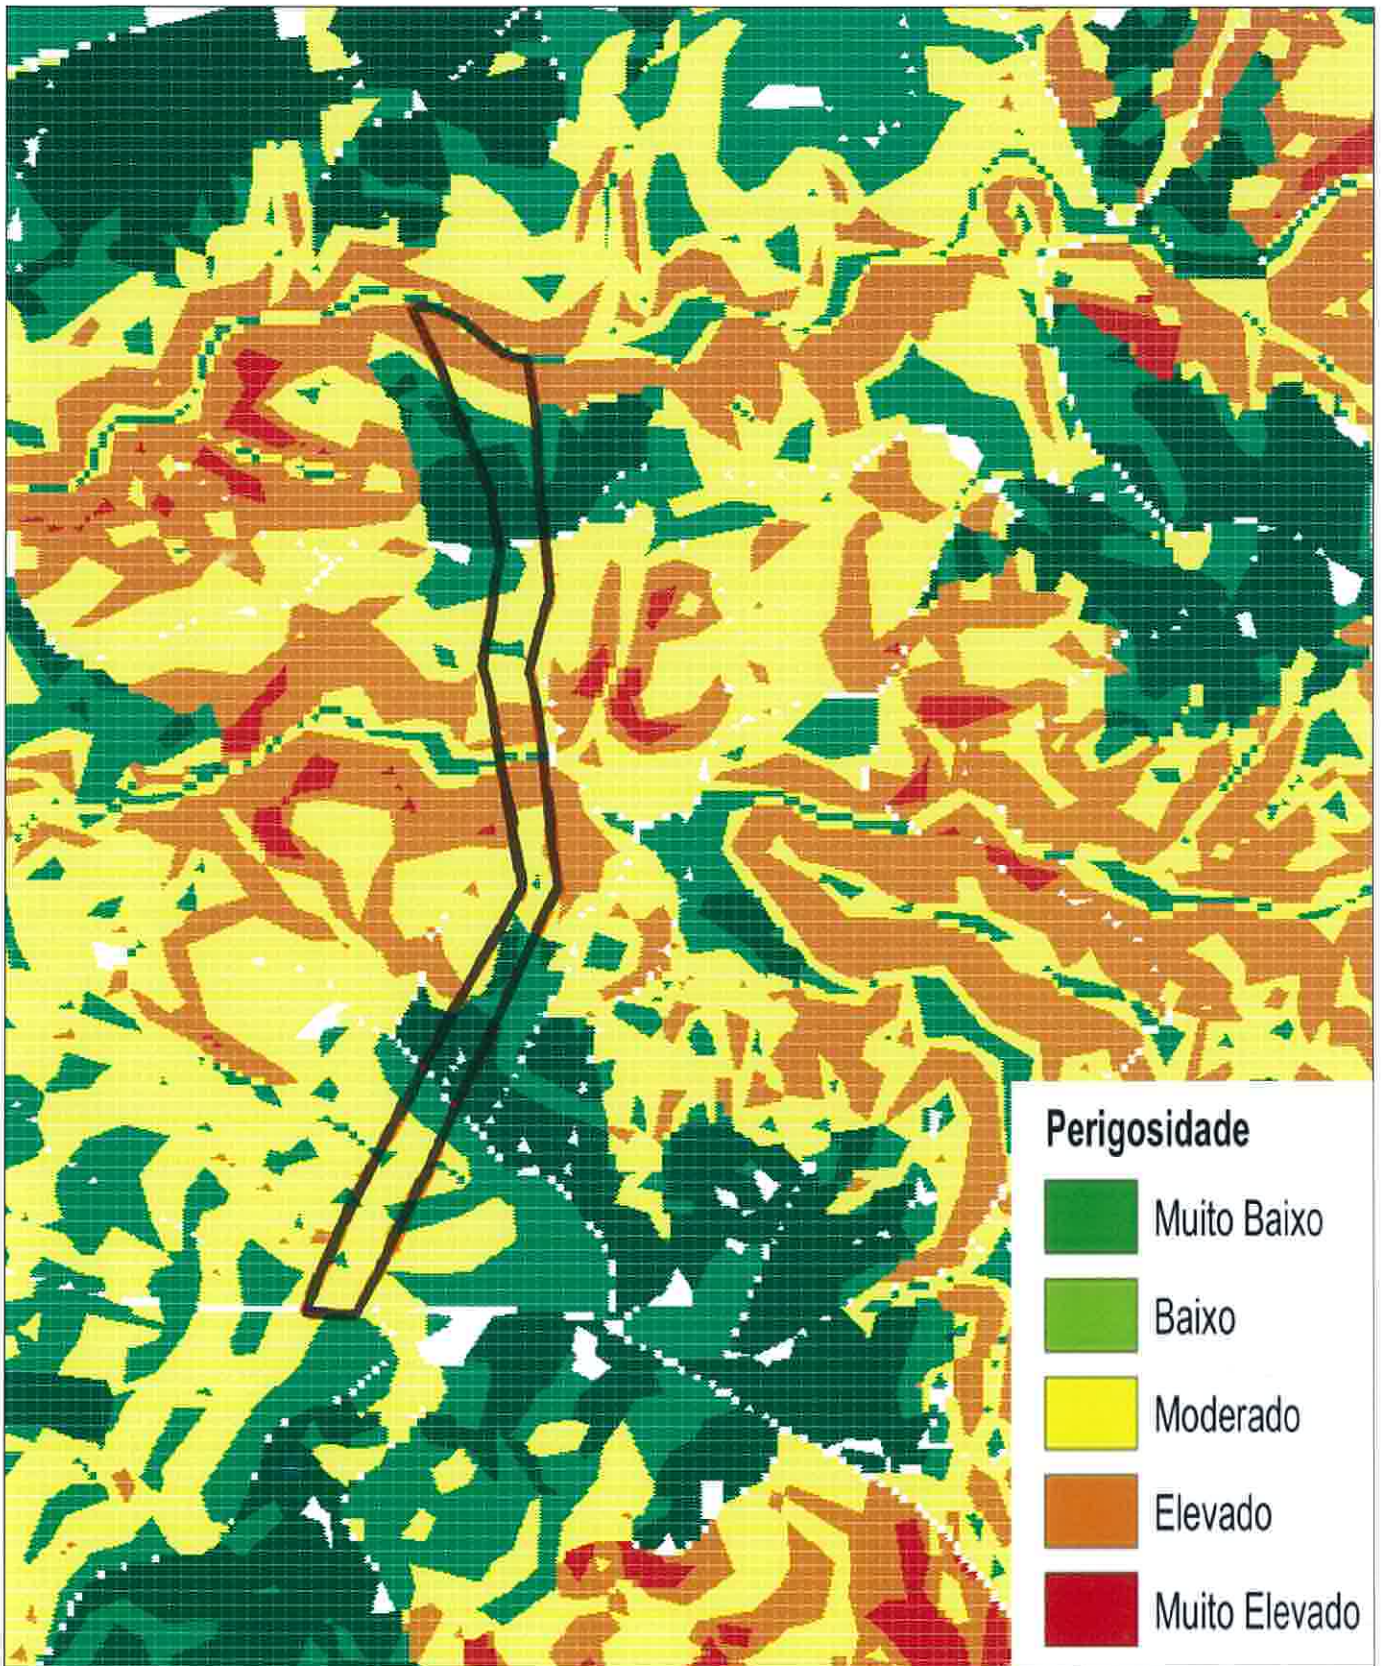

Perigosidade



O FORNECIMENTO DESTA PLANTA NÃO IMPLICA QUALQUER COMPROMISSO QUANTO À APROVAÇÃO DA OBRA QUE VIER A SER REQUERIDA OU À CONCESSÃO DA RESPECTIVA LICENÇA.


(X;Y): -50153;-167527



16262

EXTRACTO DA PLANTA DE PERIGOSIDADE

| | | | | |
|--|-----------------|---------|---------------------------|---------------------------------|
| Requerente PIP: Proc.N.º126/15 / Turismo em Espaço Rural / Hotel Rural | | | ALV. LOT. N.º | |
| Local Melides / Área Aprox. 8,3 Ha | | | LOTE N.º | |
| Freguesia Melides | | | P. P. / P. U. | |
| Secção P | Artigo nº 66 | Guia nº | Data 18-11-2016 | |
| A DELIMITAÇÃO FOI DEFINIDA COM BASE NA INDICAÇÃO DADA PELO(A) REQUERENTE, QUE CONFIRMA E VAI RUBRICAR. | | | Escala 1:10 000 | O funcionário teresa.pereira |
| | | | Rubricado Pelo Requerente | |

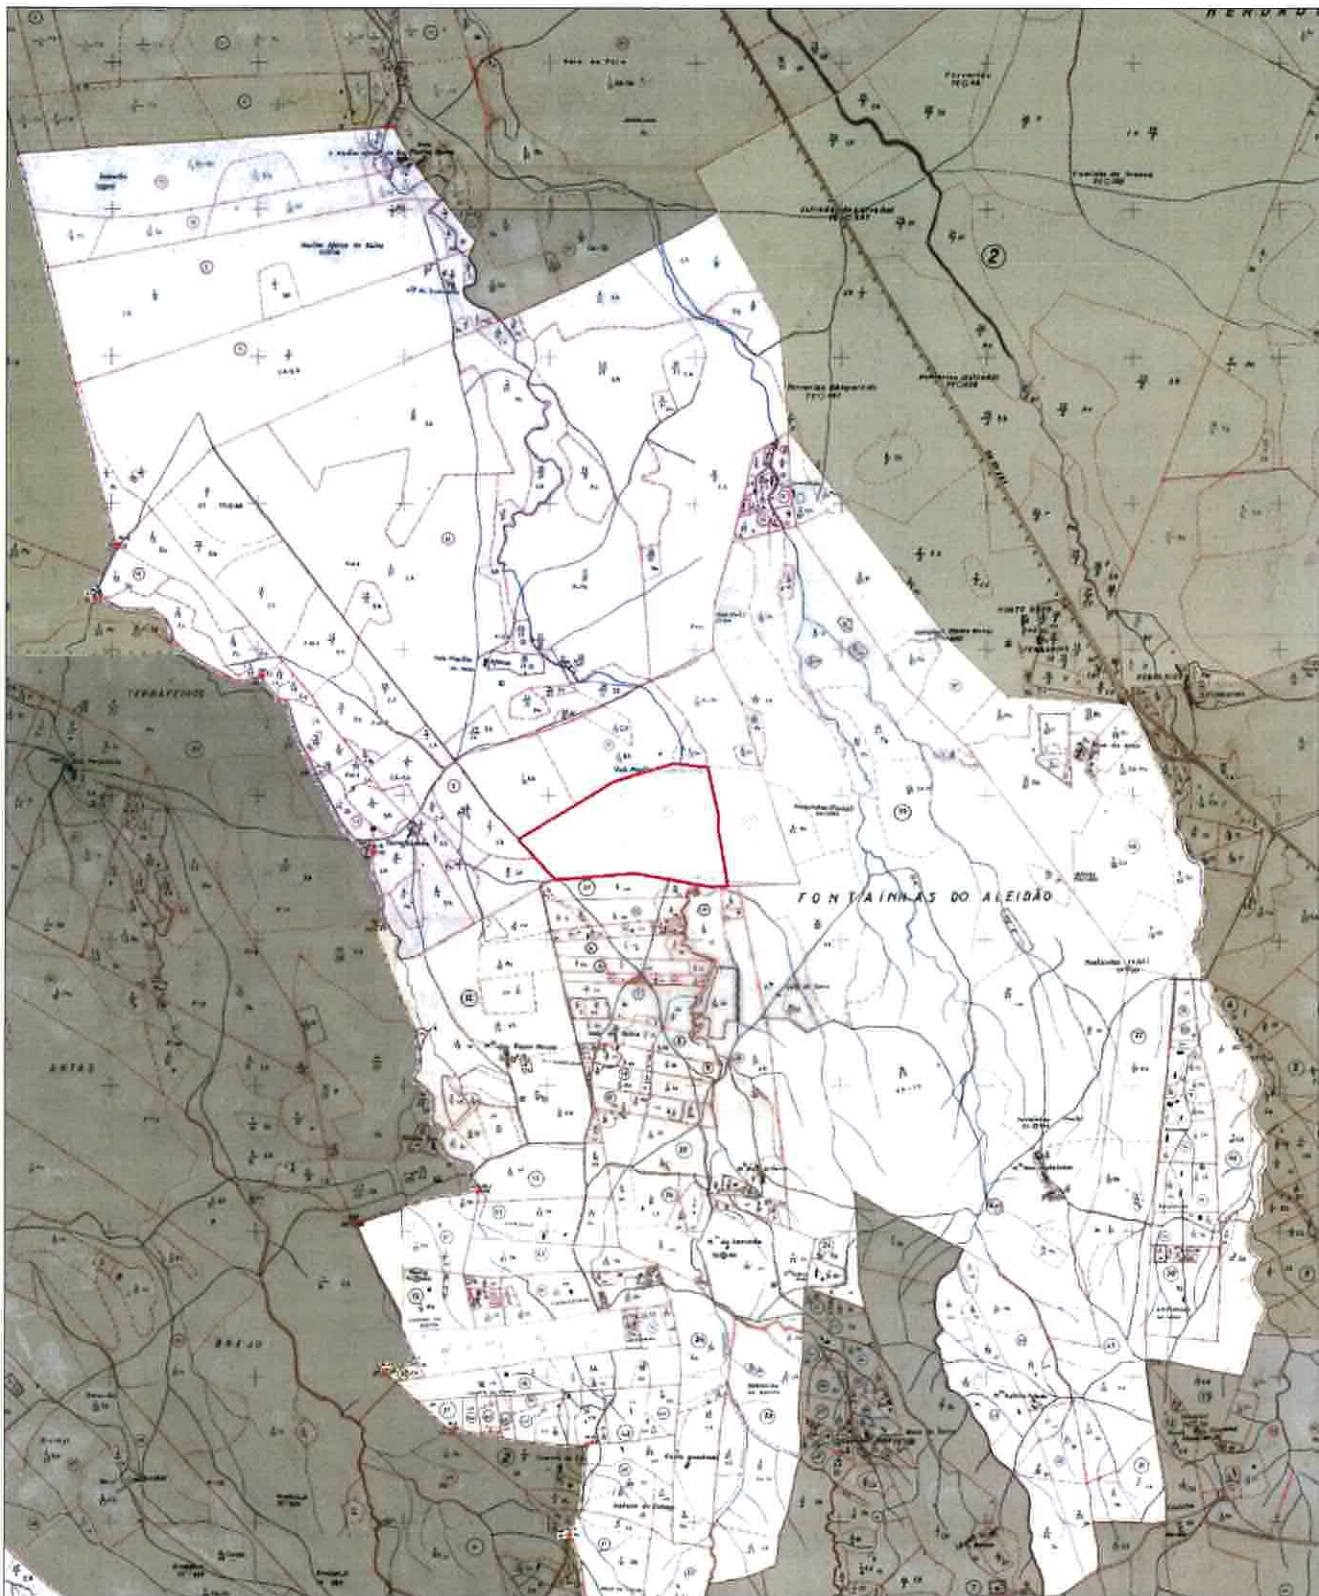

O FORNECIMENTO DESTA PLANTA NÃO IMPLICA QUALQUER COMPROMISSO QUANTO A APROVAÇÃO DA OBRA QUE VIER A SER REQUERIDA OU A CONCESSÃO DA RESPECTIVA LICENÇA.
(x,y): -48352;-158812




16240

EXTRACTO DO CADASTRO

| | | | | |
|--|--|--|---------------------------|---------------------------------|
| Requerente PIP: Proc.N.º116/15 / Turismo em Espaço Rural / Hotel Apar | | | ALV. LOT. N.º | |
| Local Grândola / Área Aprox. 20 Ha | | | LOTE N.º | |
| Freguesia Grândola | | | Seção X | Artigo nº 21 |
| A DELIMITAÇÃO FOI DEFINIDA COM BASE NA INDICAÇÃO DADA PELO(A) REQUERENTE, QUE CONFIRMA E VAI RUBRICAR. | | | Guia nº | Data 18-11-2016 |
| | | | Escala 1:25 000 | O funcionário teresa.pereira |
| | | | Rubricado Pelo Requerente | |

P. P. / P. U.
O funcionário
teresa.pereira

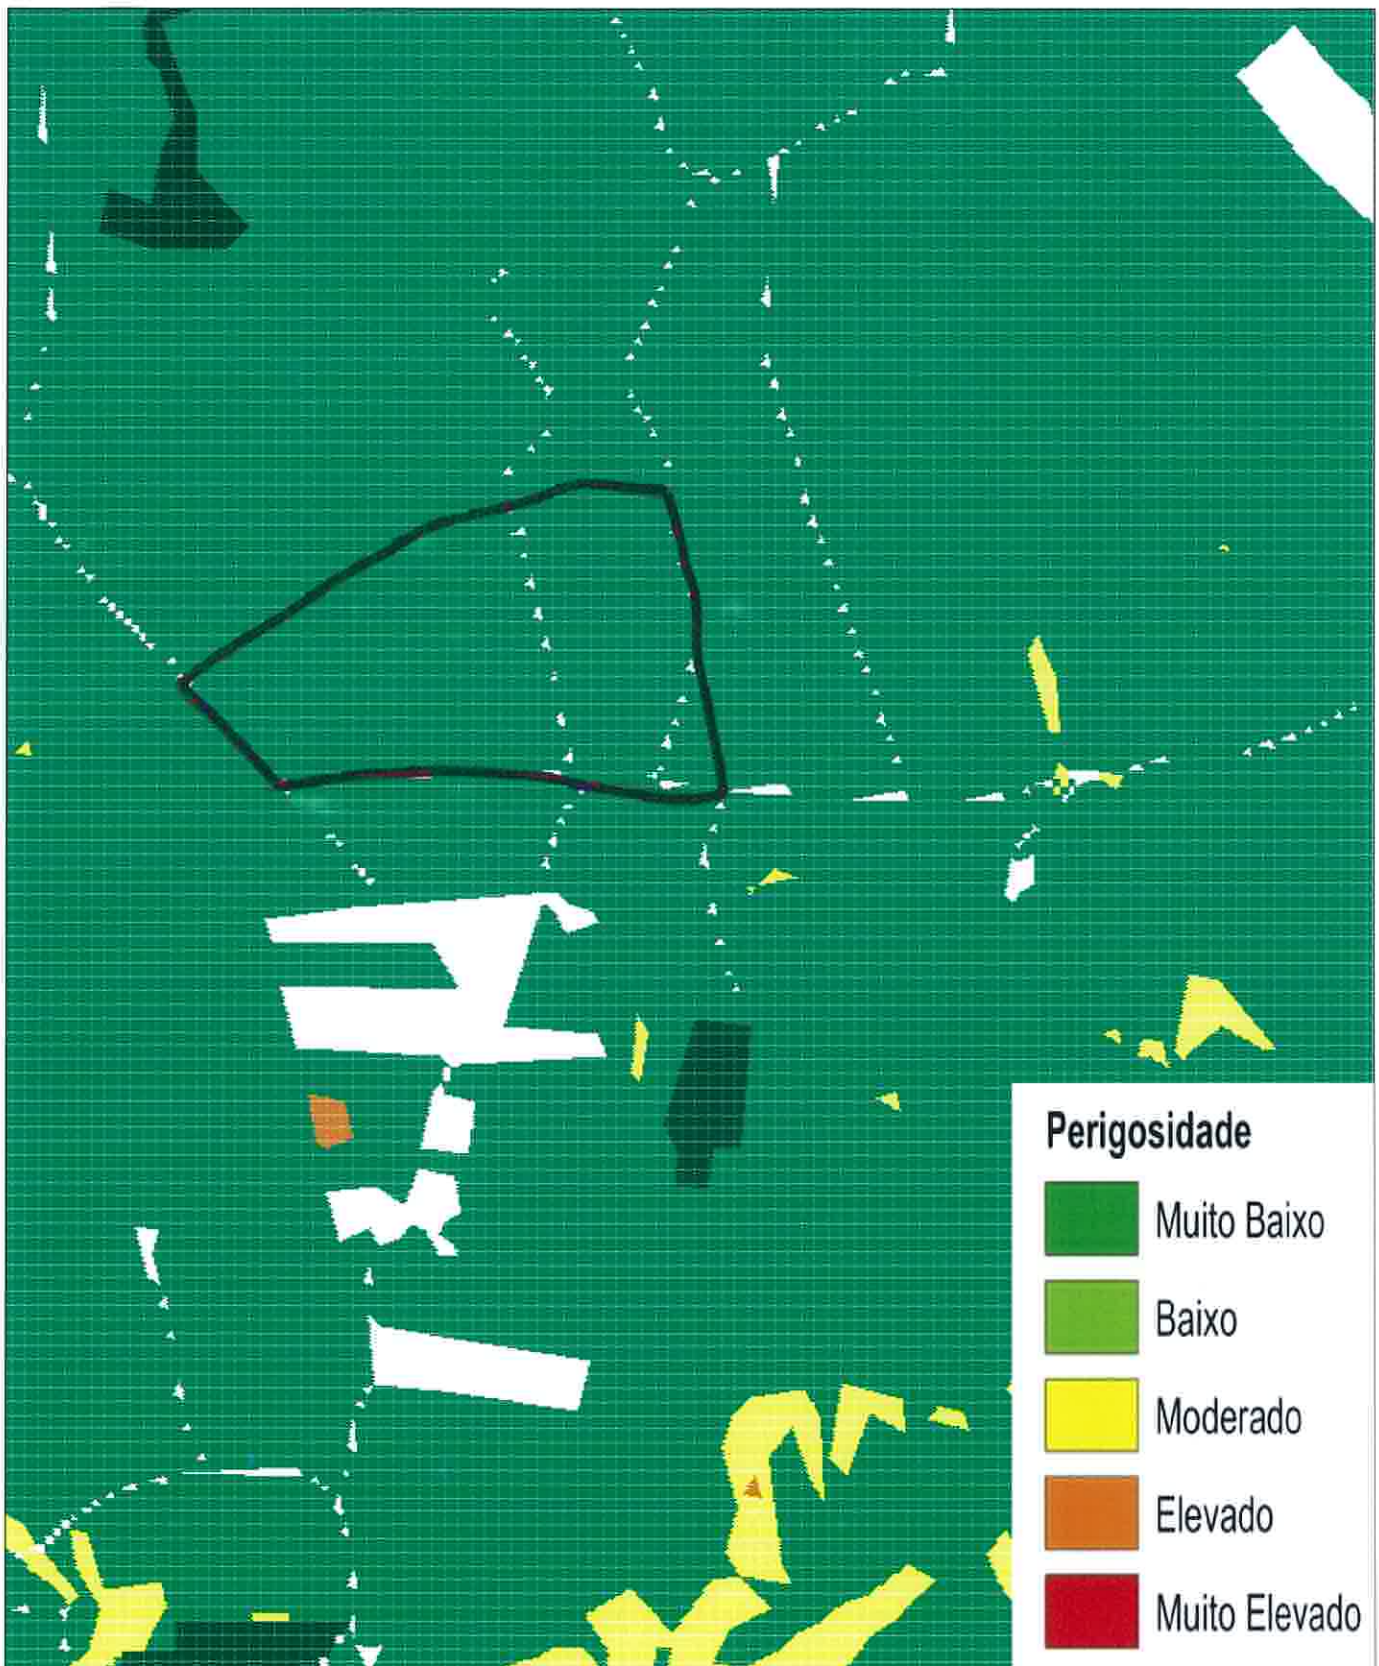

Perigosidade

| | |
|---|---------------|
|  | Muito Baixo |
|  | Baixo |
|  | Moderado |
|  | Elevado |
|  | Muito Elevado |

O FORNECIMENTO DESTA PLANTA NÃO IMPLICA QUALQUER COMPROMISSO QUANTO A APROVAÇÃO DA OBRA QUE VIER A SER REQUERIDA OU A CONCESSÃO DA RESPECTIVA LICENÇA.
 (x;y): -46824;-160774



16270

EXTRACTO DA PLANTA DE PERIGOSIDADE

Requerente
 PIP: Proc.N.º116/15 / Turismo em Espaço Rural / Hotel Apar

Local
 Grândola / Área Aprox. 20 Ha

Freguesia
 Grândola

Secção
 X

Artigo nº
 21

A DELIMITAÇÃO FOI DEFINIDA COM BASE NA INDICAÇÃO DADA PELO(A) REQUERENTE, QUE CONFIRMA E VAI RUBRICAR.

ALV. LOT. N.º

LOTE N.º

P. P. / P. U.


Guia nº

Data
 18-11-2016

Escala
 1:10 000

O funcionário
 teresa.perreira

Rubricado Pelo Requerente:

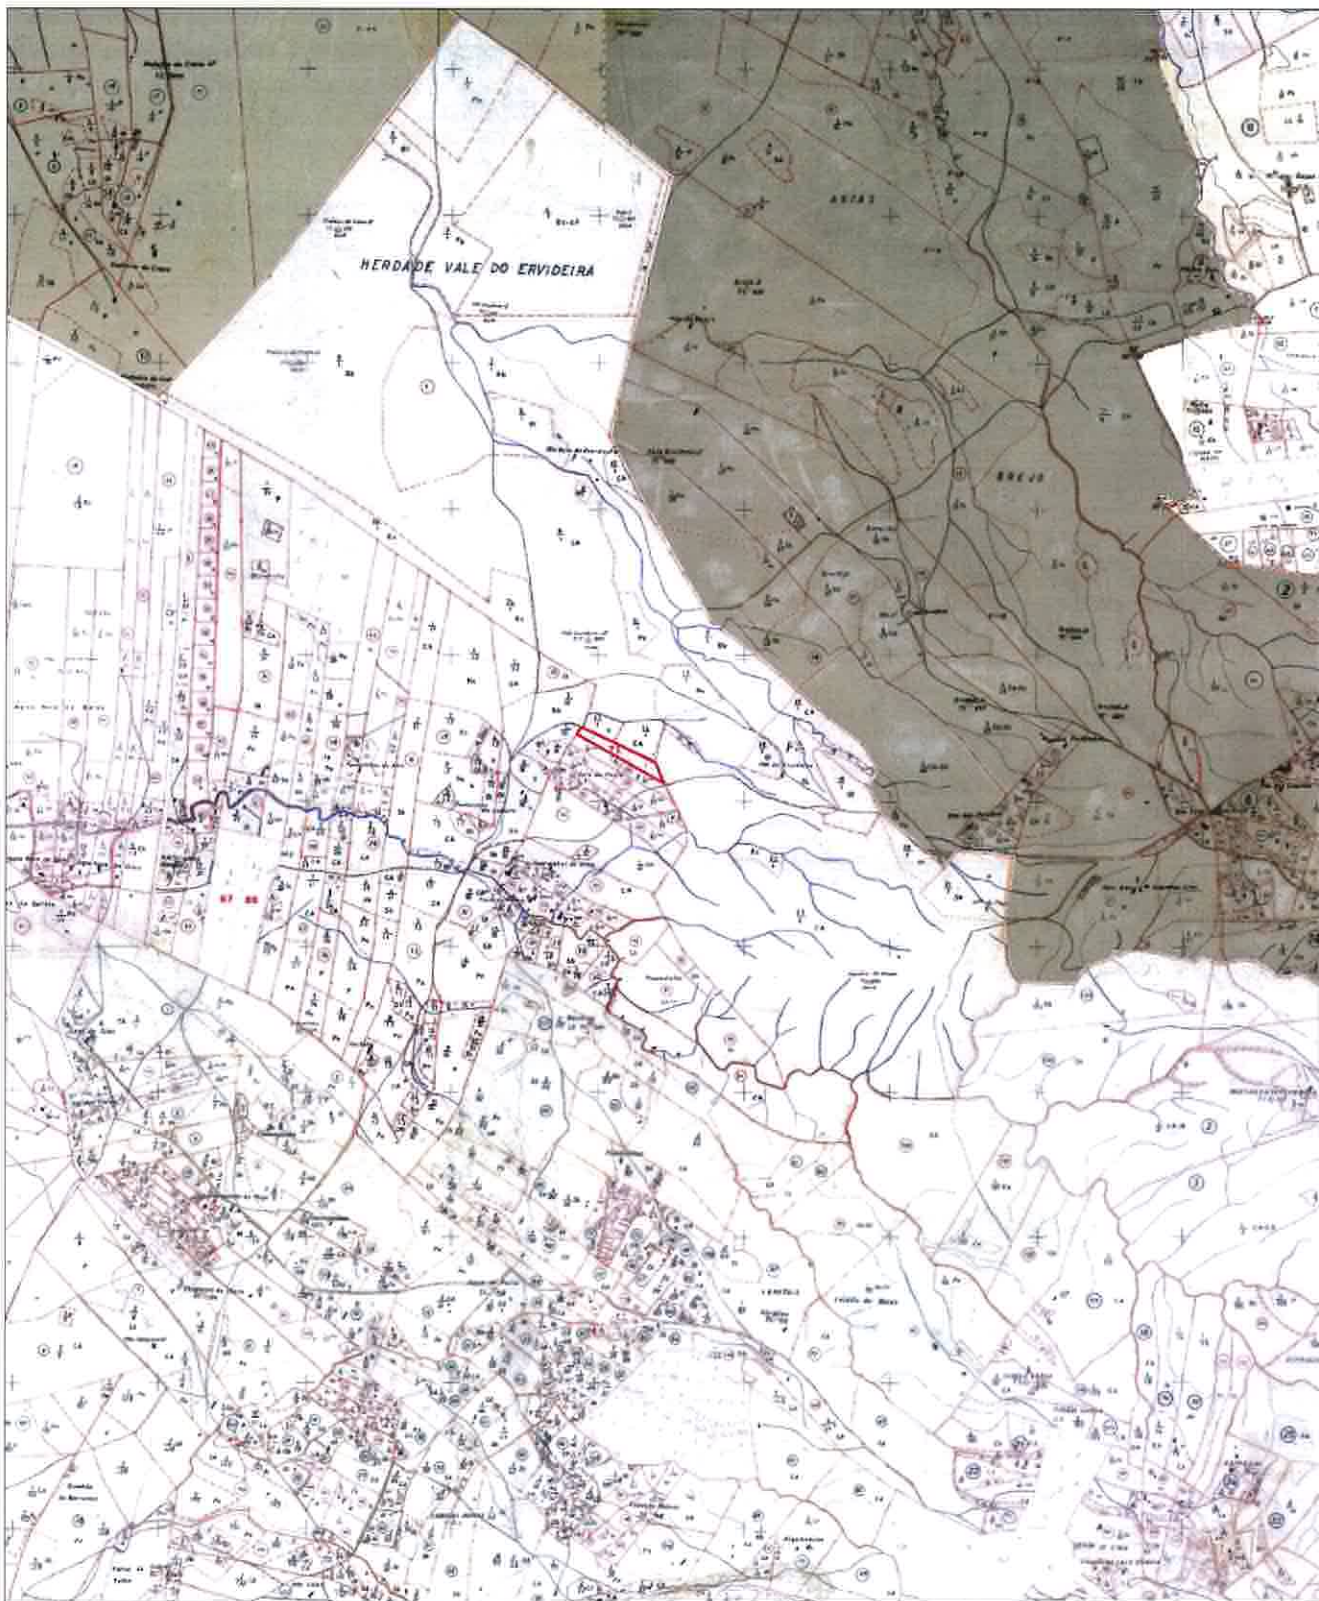

O FORNECIMENTO DESTA PLANTA NÃO IMPLICA QUALQUER COMPROMISSO QUANTO À APROVAÇÃO DA OBRA QUE VIER A SER REQUERIDA OU À CONCESSÃO DA RESPECTIVA LICENÇA.
(x;y): -51022;-161795



16230

EXTRACTO DO CADASTRO

Requerente
PIP: Proc.N.º83/15 / Turismo em Espaço Rural /Casas de Campo

Local
Melides - Vaie da Horta / Área Aprox. 1,25Ha

Freguesia
Melides

Secção
G

Artigo nº
71

A DELIMITAÇÃO FOI DEFINIDA COM BASE NA INDICAÇÃO DADA PELO(A) REQUERENTE, QUE CONFIRMA E VAI RUBRICAR.

ALV. LOT. N.º

LOTE N.º

P. P. /P. U.

Guia nº

Data

18-11-2016


Escala

1:25 000

O funcionário

teresa.pereira

Rubricado Pelo Requerente

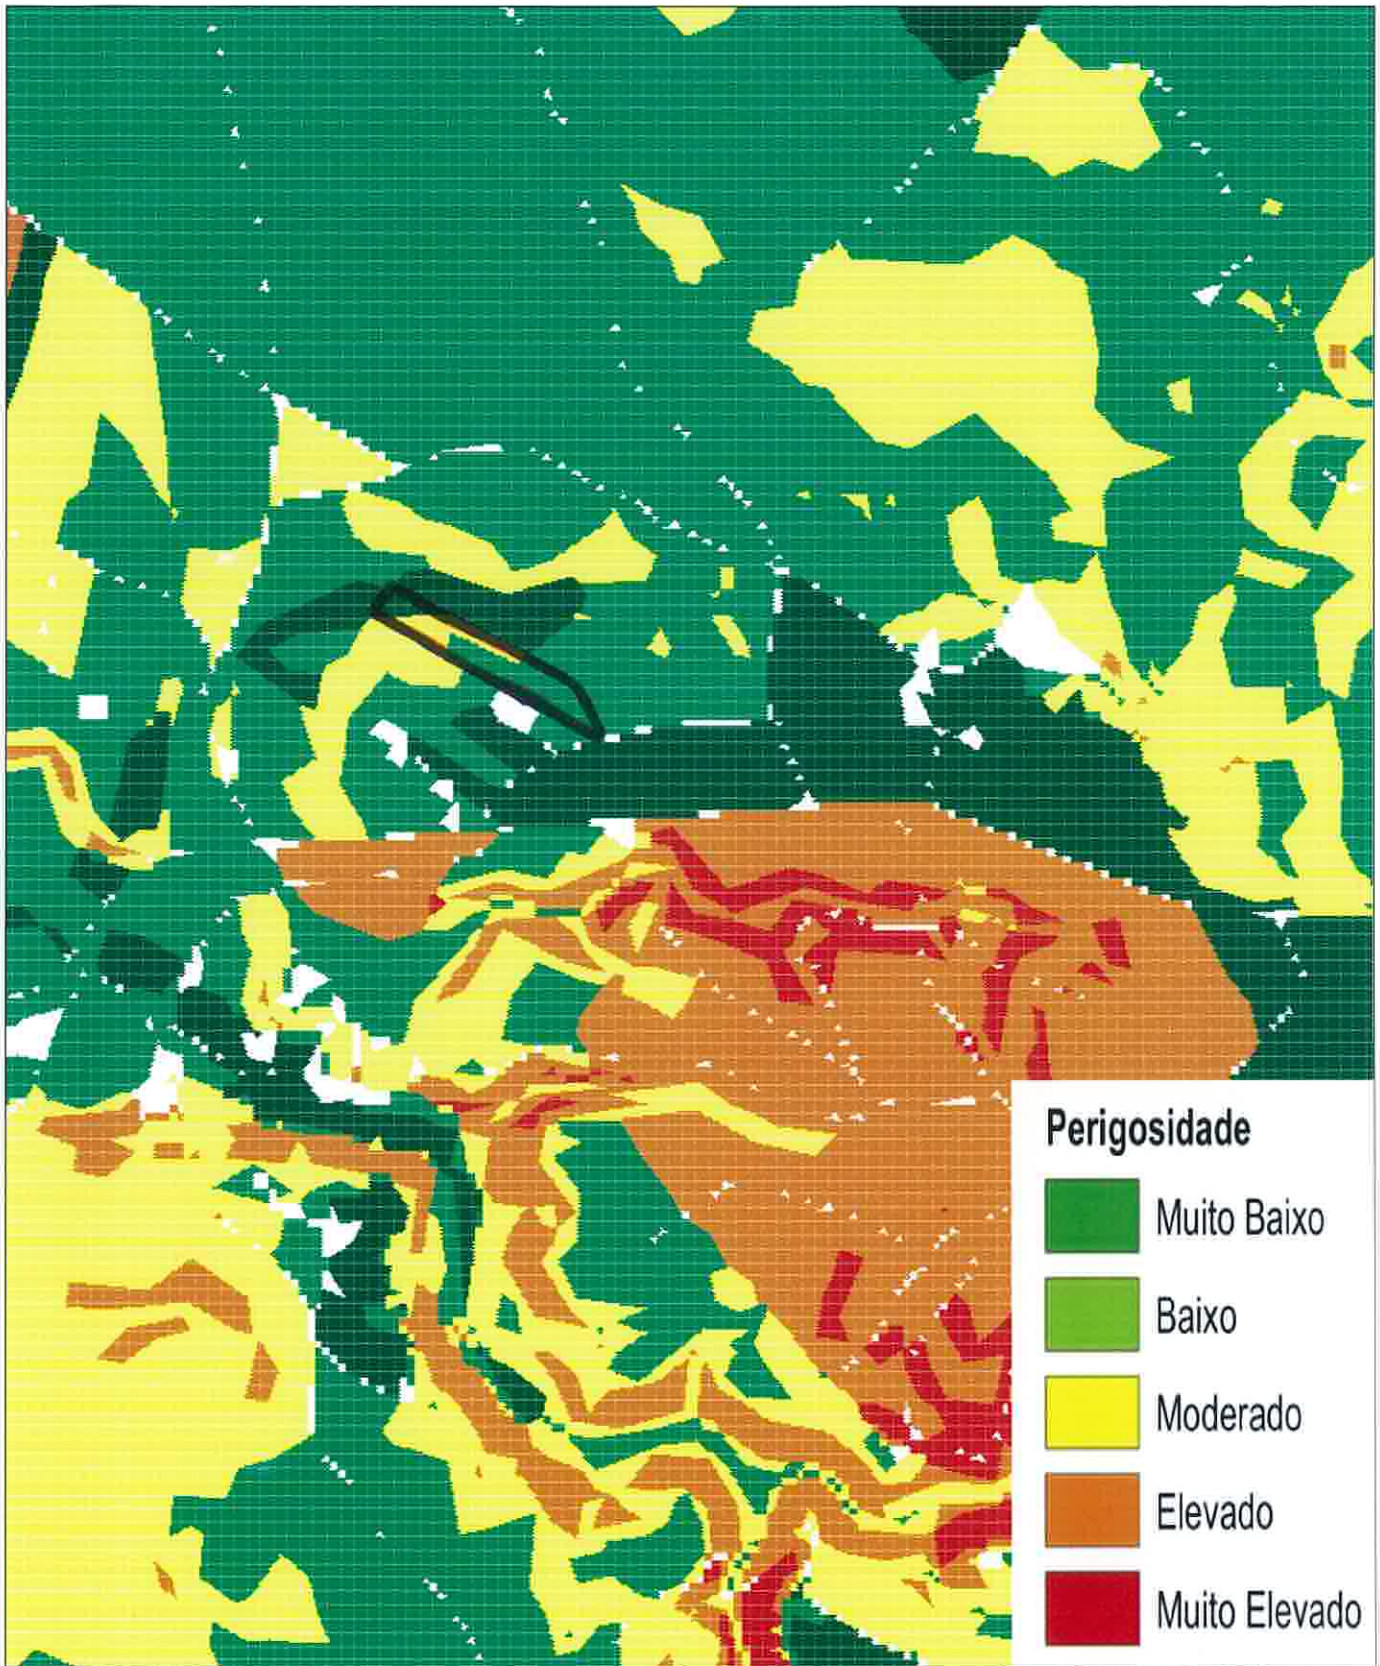

Perigosidade

| | |
|---|---------------|
|  | Muito Baixo |
|  | Baixo |
|  | Moderado |
|  | Elevado |
|  | Muito Elevado |

O FORNECIMENTO DESTA PLANTA NÃO IMPLICA QUALQUER COMPROMISSO QUANTO A APROVAÇÃO DA OBRA QUE VIER A SER REQUERIDA OU A CONCESSÃO DA RESPECTIVA LICENÇA.
(x;y): -49557;-163479



16261

| EXTRACTO DA PLANTA DE PERIGOSIDADE | | | ALV. LOT. N.º | | |
|--|--|-------------|---------------------------|---------------------------------|--------------------|
| Requerente PIP: Proc.N.º83/15 / Turismo em Espaço Rural / Casas de Ca | | | LOTE N.º | | |
| Local Melides - Vale da Horta / Área Aprox. 1,25Ha | | | P. P. / P. U. | | |
| Freguesia Melides | | Secção G | Artigo nº 71 | Guia nº | Data 18-11-2016 |
| A DELIMITAÇÃO FOI DEFINIDA COM BASE NA INDICAÇÃO DADA PELO(A) REQUERENTE, QUE CONFIRMA E VAI RUBRICAR. | | | Escala 1:10 000 | O funcionário teresa.pereira | |
| | | | Rubricado Pelo Requerente | | |



O FORNECIMENTO DESTA PLANTA NÃO IMPLICA QUALQUER COMPROMISSO QUANTO A APROVAÇÃO DA OBRA QUE VIER A SER REQUERIDA OU A CONCESSÃO DA RESPECTIVA LICENÇA.

(x;y): -35781;-161906



16242

EXTRACTO DO CADASTRO

Requerente
PIP:Proc.N. 113/07 / Turismo em Espaço Rural / Hotel Rural

Local
Grândola - Ameiras do Incenso / Área Aprox.: 6 Ha

Freguesia
Grândola

Secção
CC

Artigo nº
18

A DELIMITAÇÃO FOI DEFINIDA COM BASE NA INDICAÇÃO DADA PELO(A) REQUERENTE, QUE CONFIRMA E VAI RUBRICAR.

ALV. LOT. N.º

LOTE N.º

P. P. / P. U.

Guia nº

Data

18-11-2016


Escala

1:25 000

O funcionário

teresa.pereira

Rubricado Pelo Requerente

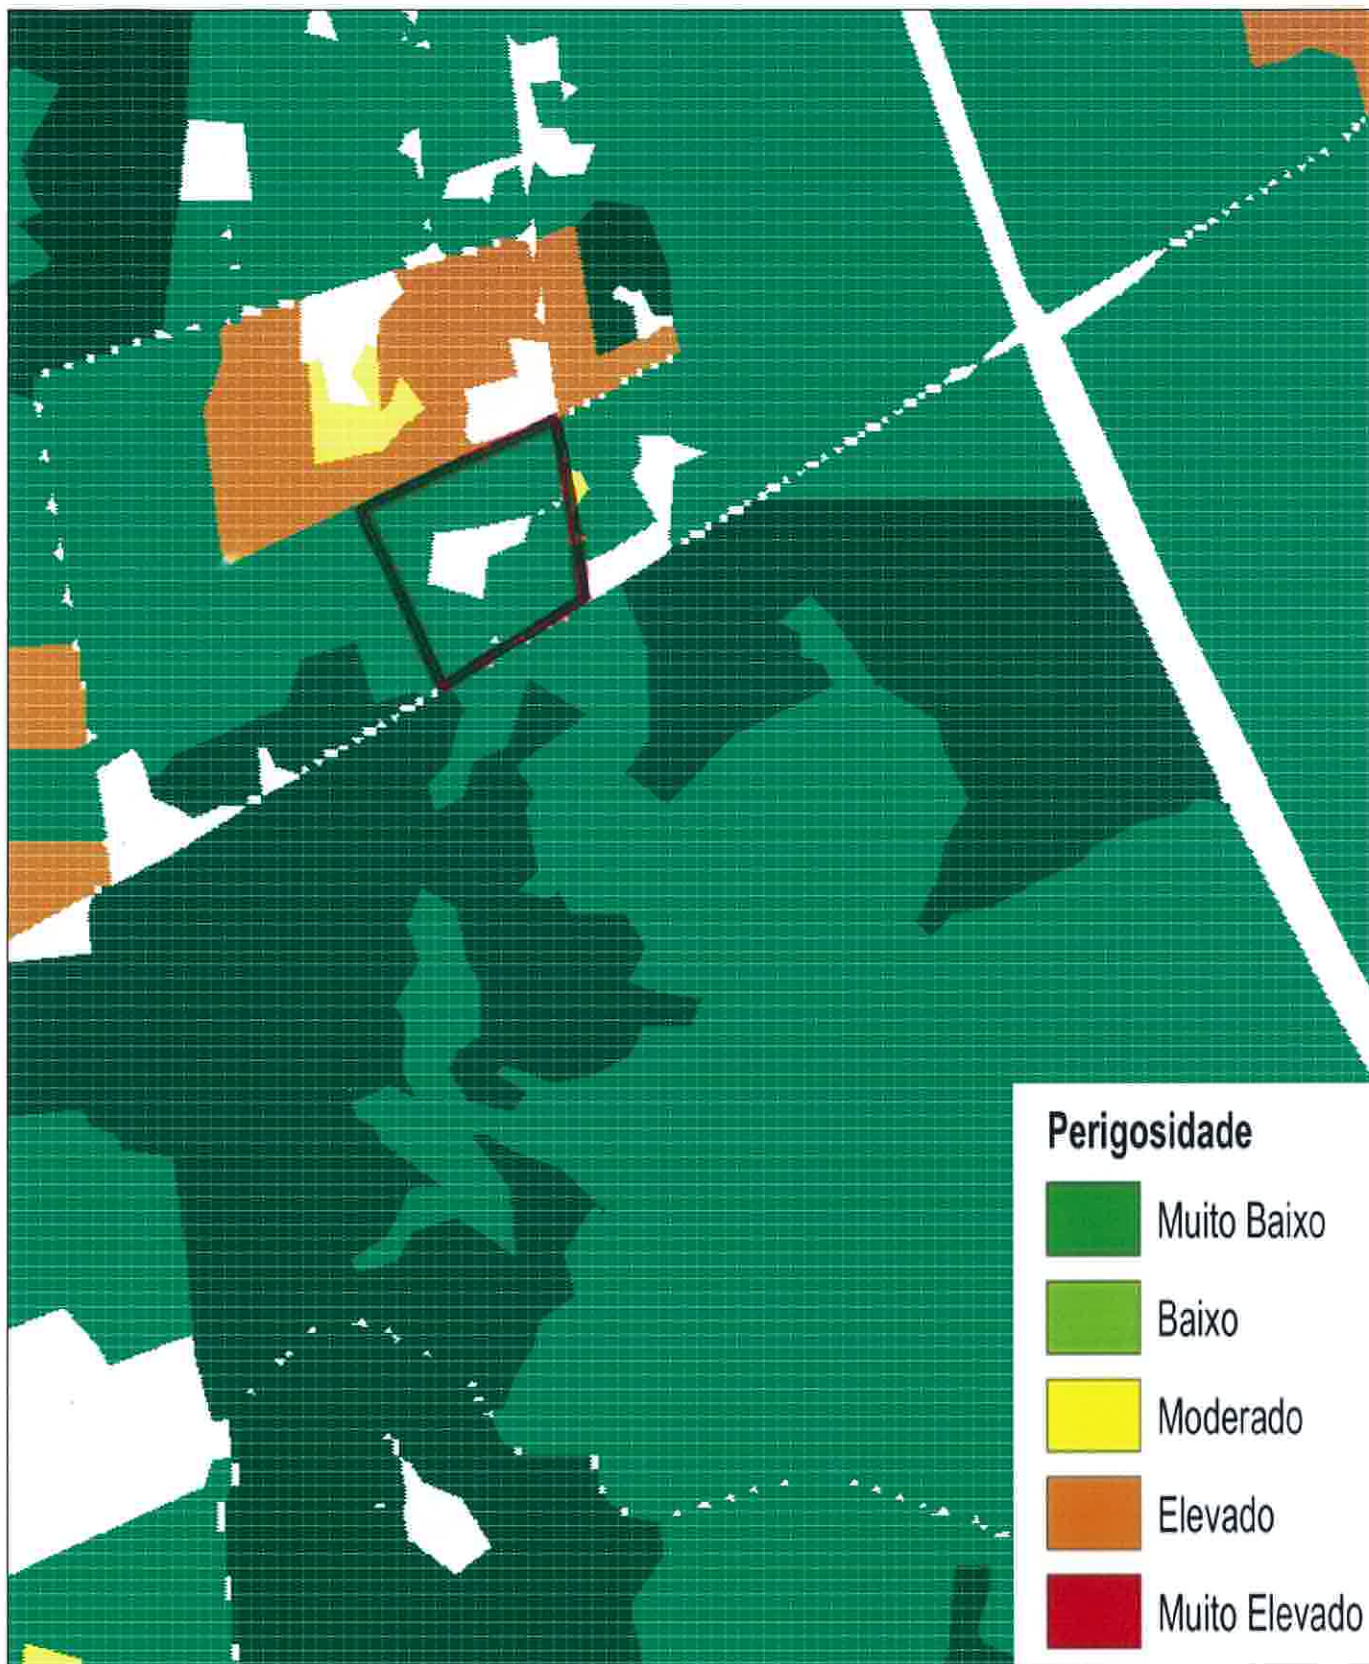

Perigosidade

| | |
|---|---------------|
|  | Muito Baixo |
|  | Baixo |
|  | Moderado |
|  | Elevado |
|  | Muito Elevado |

O FORNECIMENTO DESTA PLANTA NAO IMPLICA QUALQUER COMPROMISSO QUANTO A APROVAÇÃO DA OBRA QUE VIER A SER REQUERIDA OU A CONCESSÃO DA RESPECTIVA LICENÇA.

(x,y): -34205;-163793



16252

EXTRACTO DA PLANTA DE PERIGOSIDADE

Requerente
PIP:Proc.N. 113/07 / Turismo em Espaço Rural / Hotel Rural

Local
Grândola - Ameiras do Incenso / Área Aprox. 6 Ha

Freguesia
Grândola

Secção
CC

Artigo nº
18

A DELIMITAÇÃO FOI DEFINIDA COM BASE NA INDICAÇÃO DADA PELO(A) REQUERENTE, QUE CONFIRMA E VAI RUBRICAR.

ALV. LOT. N.º

LOTE N.º

P. P. / P. U.

Guia nº

Data
18-11-2016


Escala

1:10 000

O funcionário

teresa.pereira

Rubricado Pelo Requerente

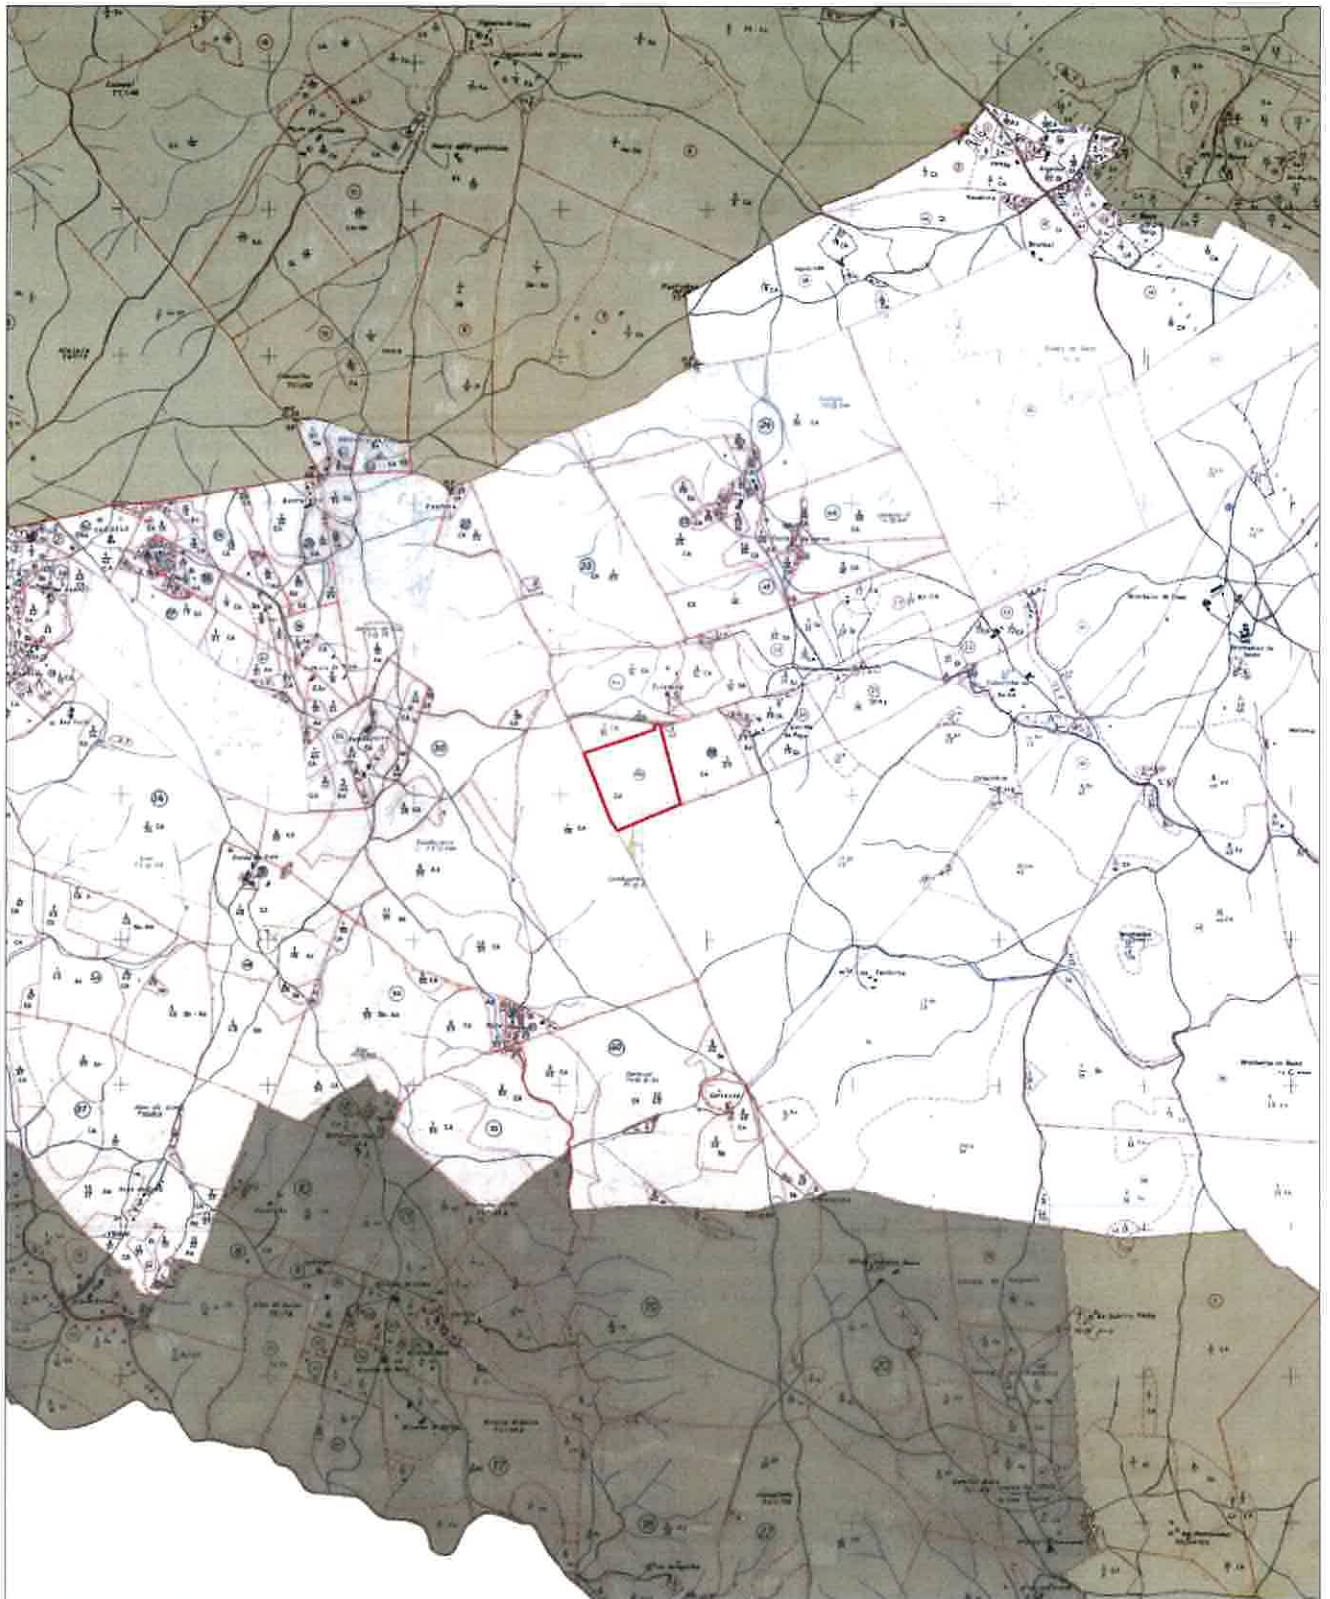

O FORNECIMENTO DESTA PLANTA NAO IMPLICA QUALQUER COMPROMISSO QUANTO A APROVAÇÃO DA OBRA QUE VIER A SER REQUERIDA OU A CONCESSÃO DA RESPECTIVA LICENÇA.
 (x,y): -33888;-174810



16246

EXTRACTO DO CADASTRO

Requerente
 PIP: Proc.N.º149/06 /Turismo em Espaço Rural /Casas de Campo

Local
 Az.Barros - Monte da Courela dos Pereiros/Área Aprox. 7,4Ha

Freguesia
 Azinheira dos Barros e São
 Mamede do Sádão

Secção
 U

Artigo nº
 55

A DELIMITAÇÃO FOI DEFINIDA COM BASE NA INDICAÇÃO DADA
 PELO(A) REQUERENTE, QUE CONFIRMA E VAI RUBRICAR.

ALV. LOT. N.º

LOTE N.º

P. P. / P. U.

Guia nº

Data

18-11-2016


Escala

1:25 000

O funcionário

teresa.pereira

Rubricado Pelo Requerente

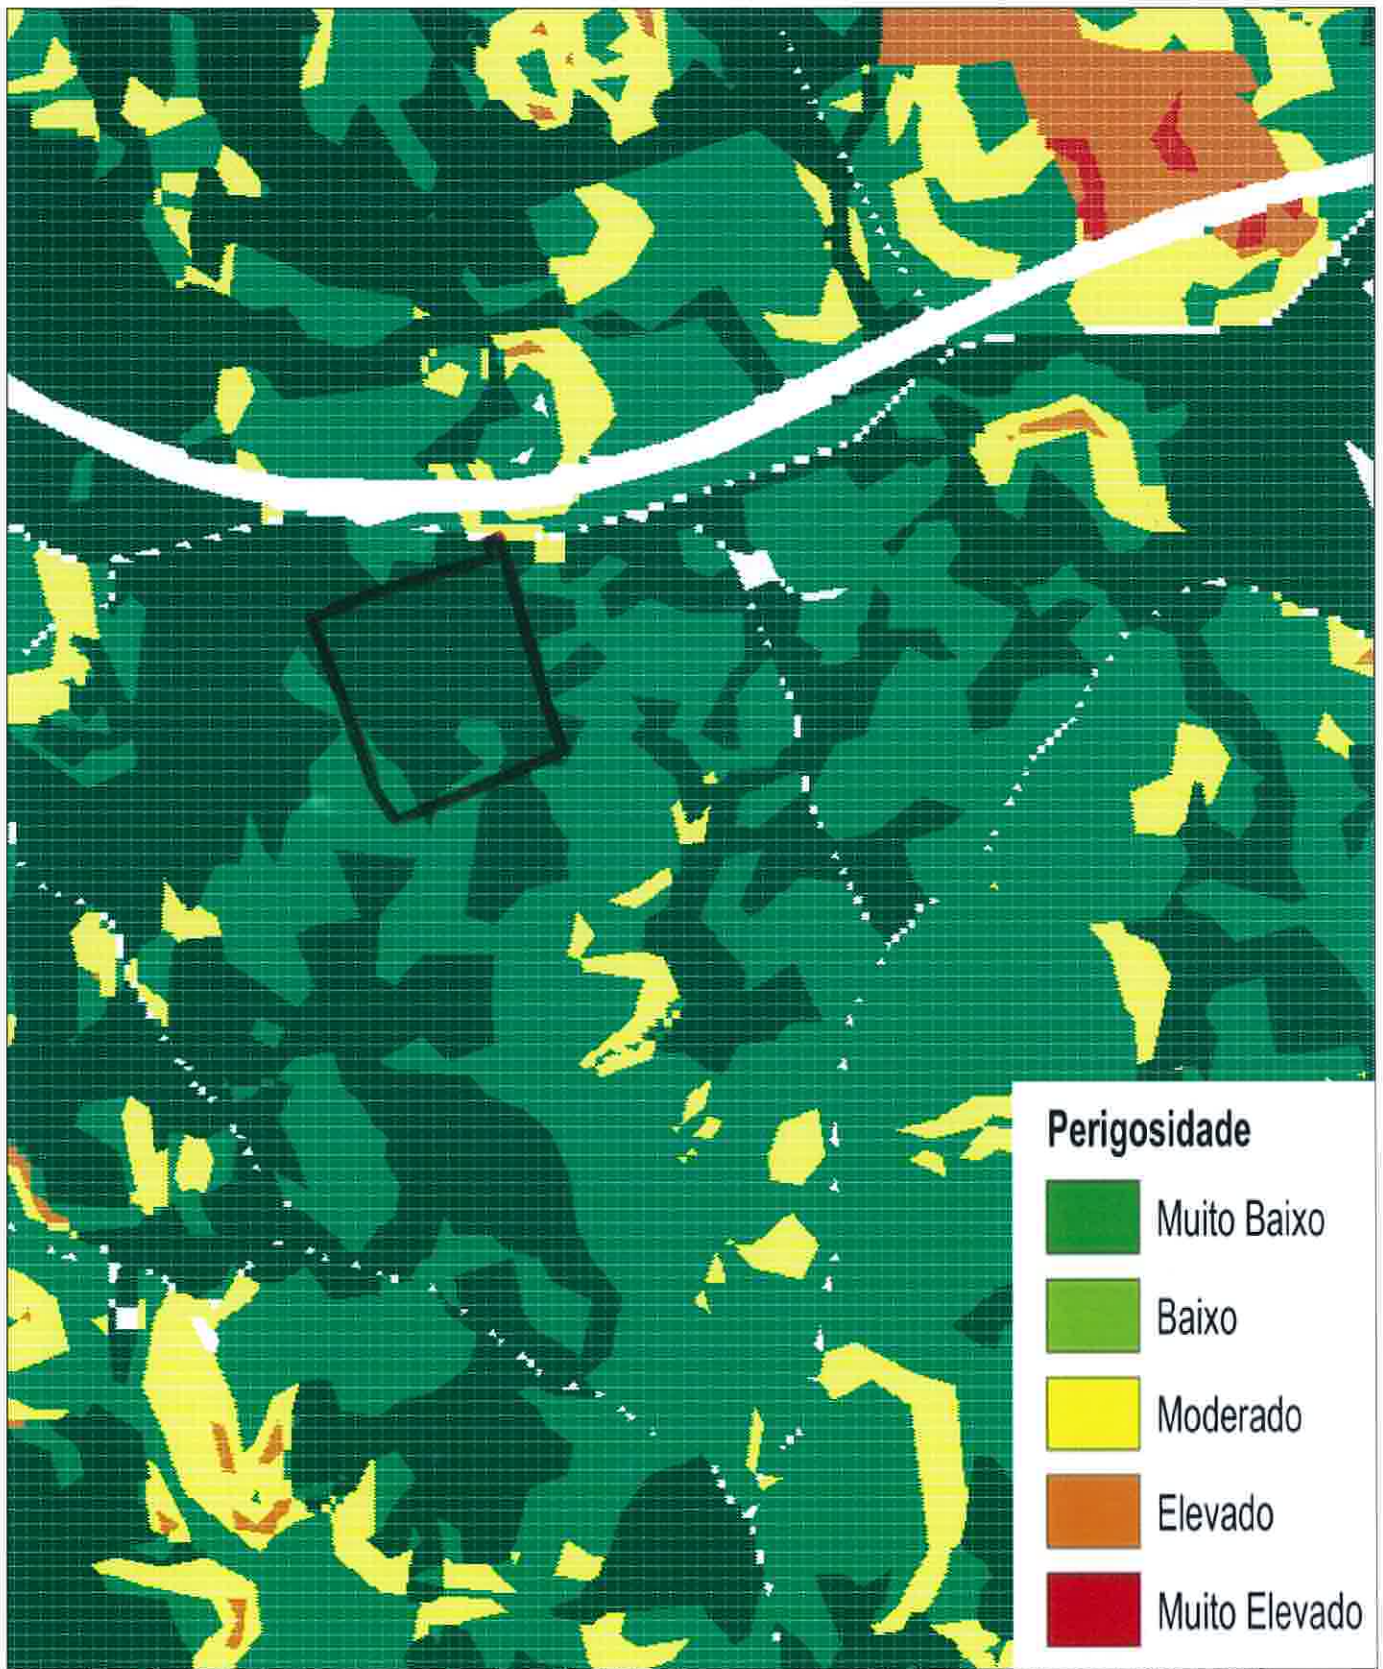

Perigosidade



O FORNECIMENTO DESTA PLANTA NÃO IMPLICA QUALQUER COMPROMISSO QUANTO À APROVAÇÃO DA OBRA QUE VIER A SER REQUERIDA OU À CONCESSÃO DA RESPECTIVA LICENÇA.

(x;y): -32313;-176557



16255

EXTRACTO DA PLANTA DE PERIGOSIDADE

Requerente
PIP: Proc.N.º149/06 /Turismo em Espaço Rural / Casas de Camp

Local
Az.Barros - Monte da Courela dos Pereiros/Área Aprox. 7,4Ha

Freguesia
Azinheira dos Barros e São
Mamede do Sádão

Secção
U

Artigo nº
55

A DELIMITAÇÃO FOI DEFINIDA COM BASE NA INDICAÇÃO DADA PELO(A) REQUERENTE, QUE CONFIRMA E VAI RUBRICAR.

ALV. LOT. N.º

LOTE N.º

P. P. / P. U.

Guia nº

Data

18-11-2016


Escala

1:10 000

O funcionário

teresa.pereira

Rubricado Pelo Requerente

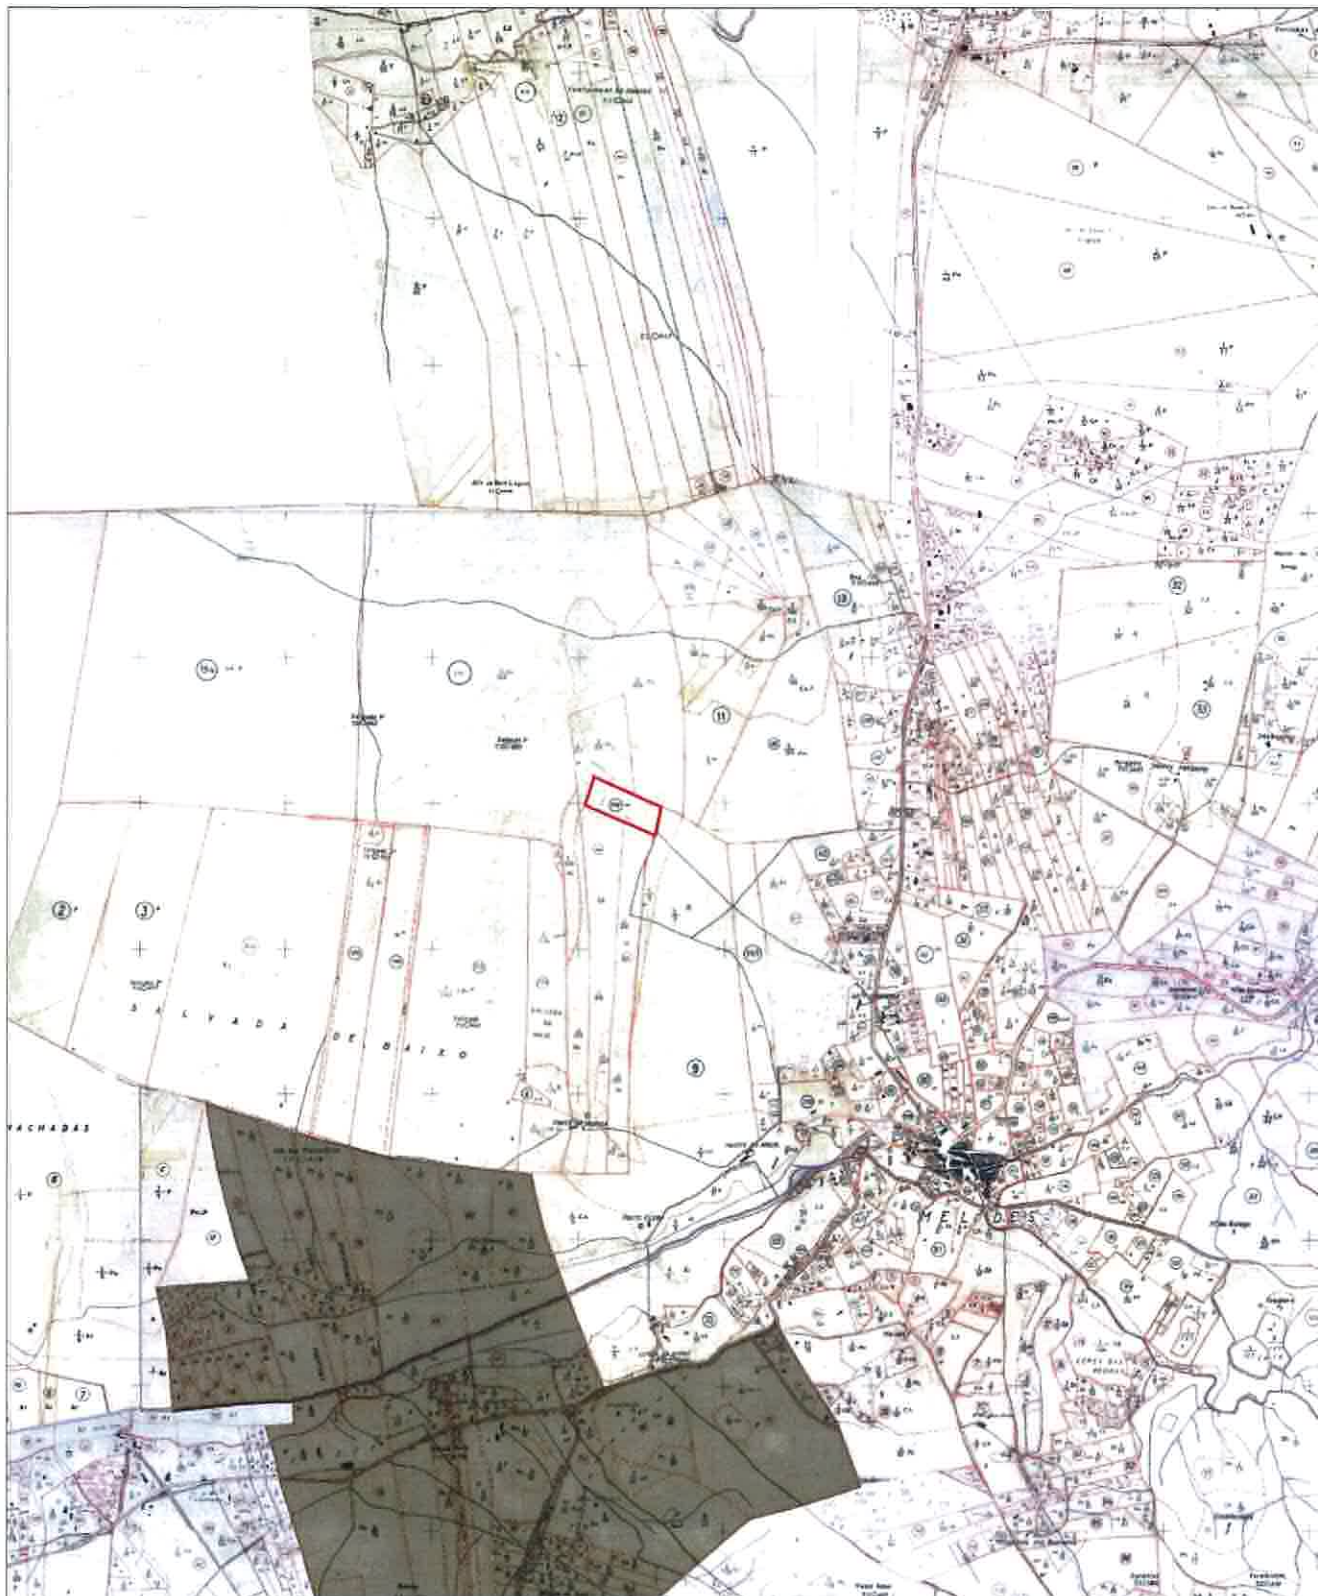


O FORNECIMENTO DESTA PLANTA NAO IMPLICA QUALQUER COMPROMISSO QUANTO A APROVAÇÃO DA OBRA QUE VIER A SER REQUERIDA OU A CONCESSÃO DA RESPECTIVA LICENÇA.
 (X;Y): -55449;-164781



16225

EXTRACTO DO CADASTRO

| | | | | |
|--|-------------------|--|---------------------------|---------------------------------|
| Requerente PIP: Proc.N.º14/96/Turismo em Espaço Rural / Casas de Campo | | | ALV. LOT. N.º | |
| Local Melides - Monte da Salvada / Área Aprox. 2,6 Ha | | | LOTE N.º | |
| Freguesia Melides | | | P. P. / P. U. | |
| Secção I | Artigo n.º 140 | | Guia n.º | Data 18-11-2016 |
| A DELIMITAÇÃO FOI DEFINIDA COM BASE NA INDICAÇÃO DADA PELO(A) REQUERENTE, QUE CONFIRMA E VAI RUBRICAR. | | | Escala 1:25 000 | O funcionário teresa.pereira |
| | | | Rubricado Pelo Requerente | |

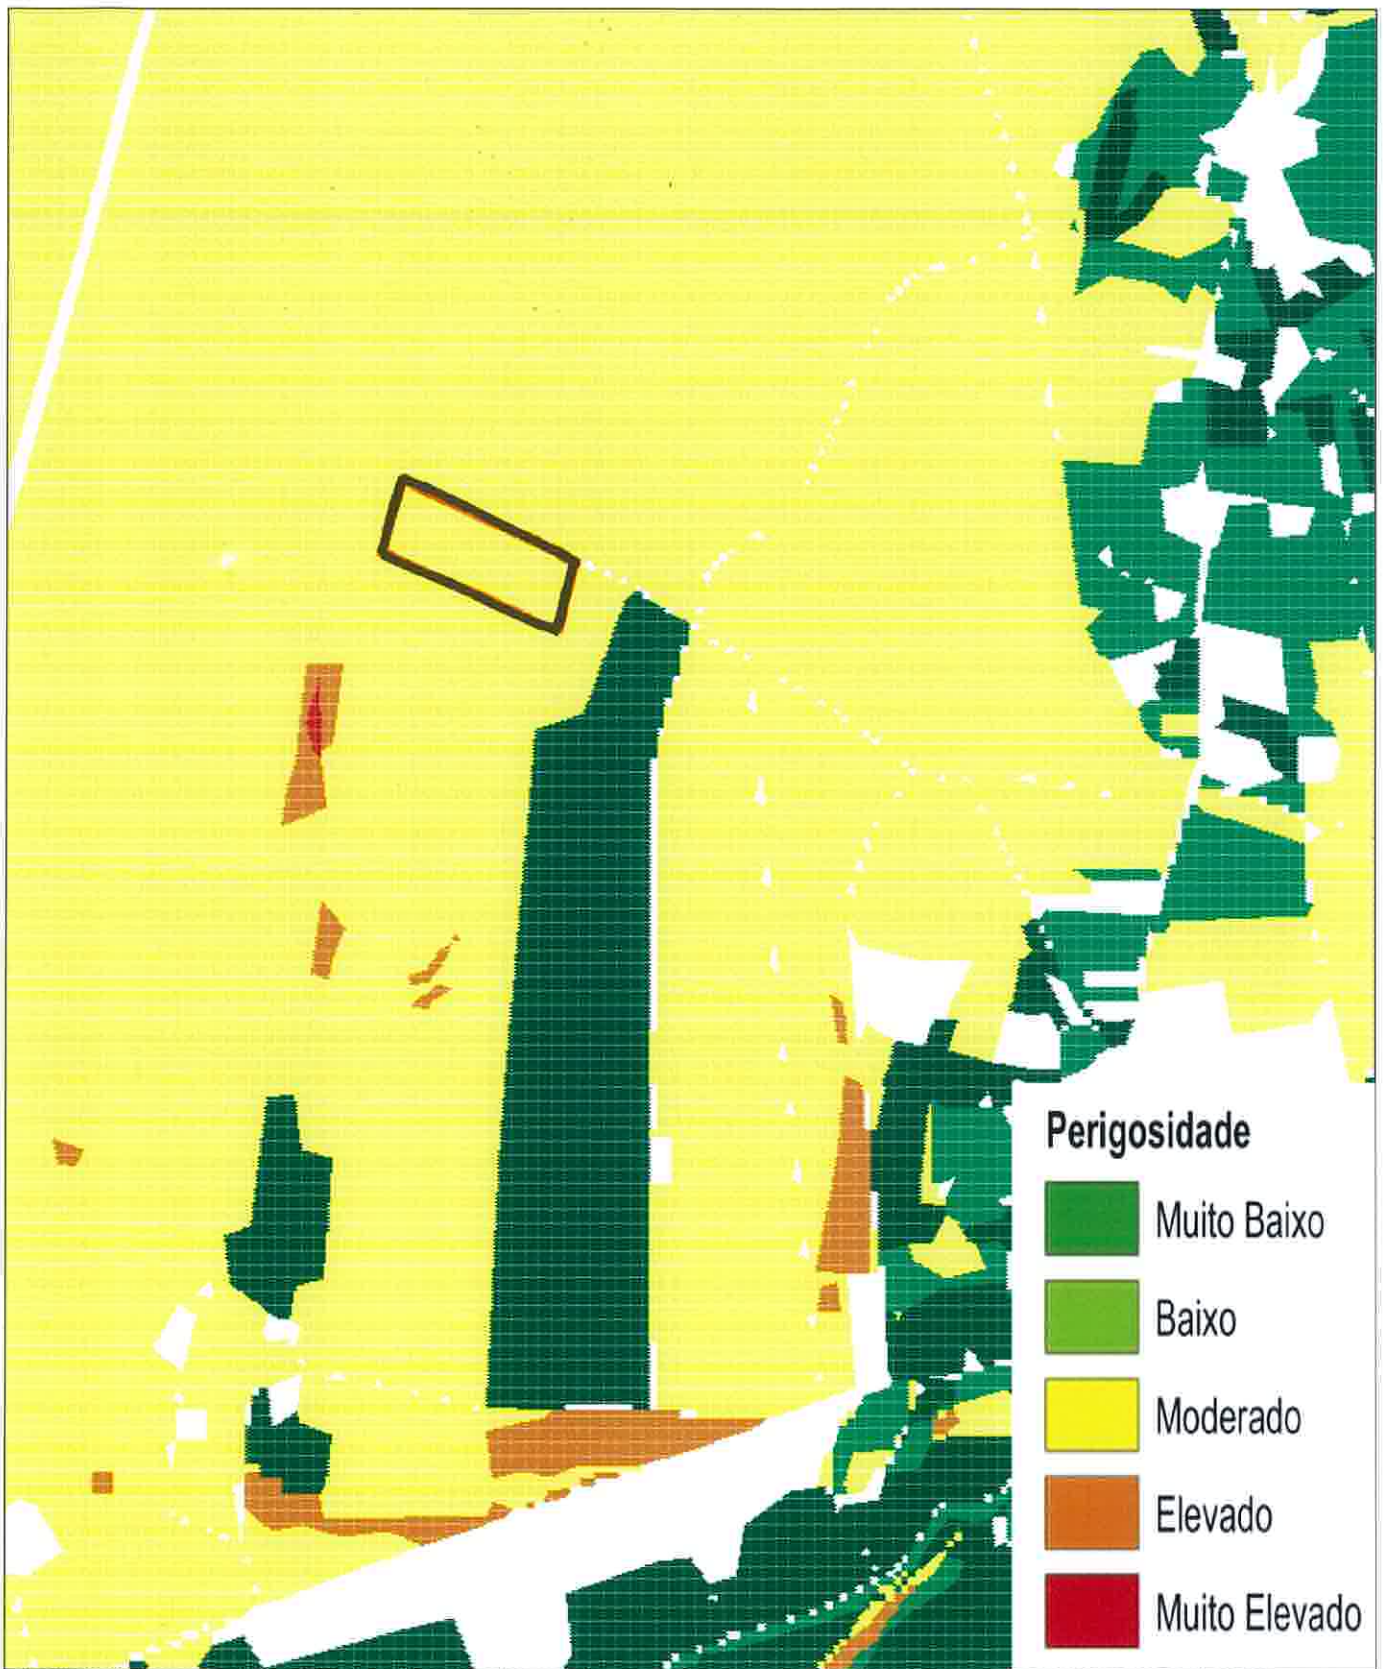

Perigosidade

| | |
|---|---------------|
|  | Muito Baixo |
|  | Baixo |
|  | Moderado |
|  | Elevado |
|  | Muito Elevado |

O FORNECIMENTO DESTA PLANTA NÃO IMPLICA QUALQUER COMPROMISSO QUANTO A APROVAÇÃO DA OBRA QUE VIER A SER REQUERIDA OU A CONCESSÃO DA RESPECTIVA LICENÇA.
 (x,y): -53964;-166790



16257

EXTRACTO DA PLANTA DE PERIGOSIDADE

Requerente
 PIP: Proc.N.º14/96 / Turismo em Espaço Rural / Casas de Ca

Local
 Melides - Monte da Salvada / Área Aprox. 2,6 Ha

Freguesia
 Melides

Secção
 I

Artigo nº
 140

A DELIMITAÇÃO FOI DEFINIDA COM BASE NA INDICAÇÃO DADA PELO(A) REQUERENTE, QUE CONFIRMA E VAI RUBRICAR.

ALV. LOT. N.º

LOTE N.º

P. P. / P. U.


Guia nº

Data
 18-11-2016

Escala
 1:10 000

O funcionário
 teresa.pereira

Rubricado Pelo Requerente

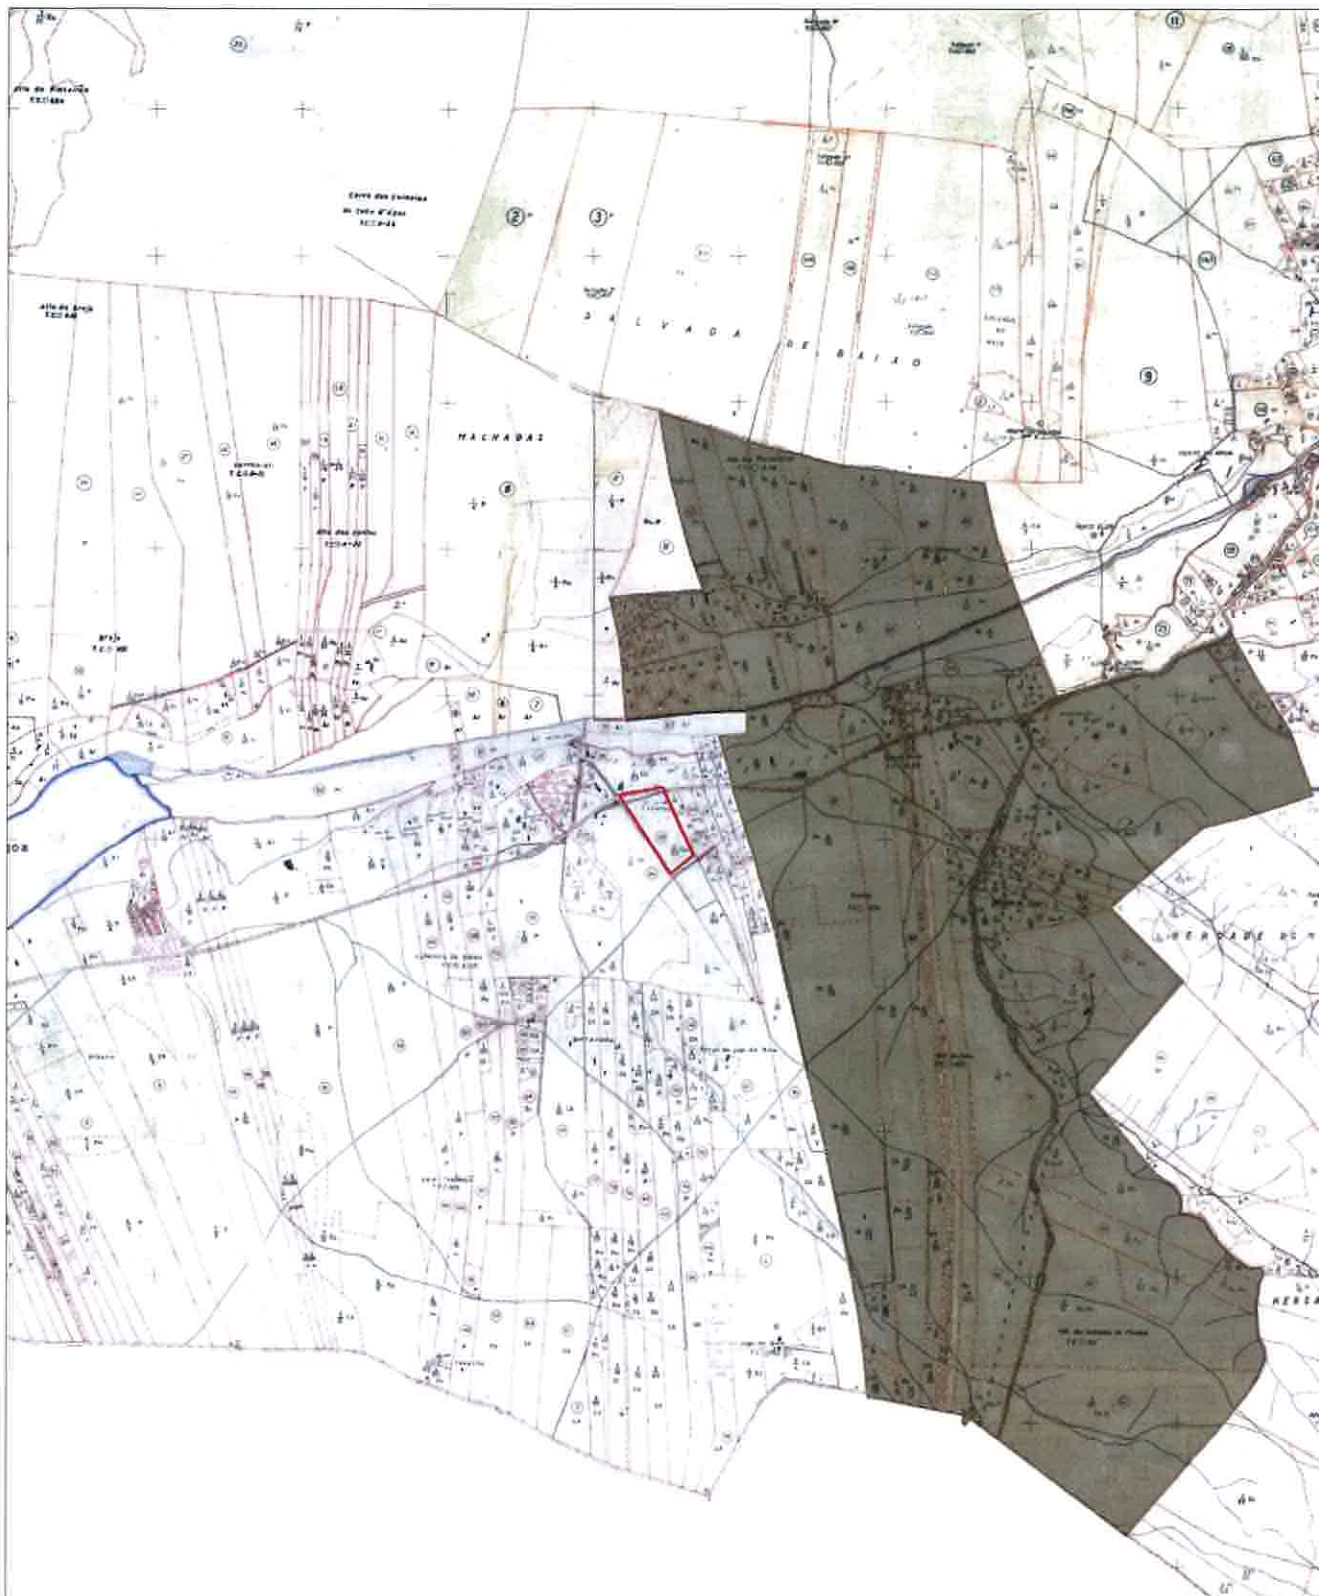


O FORNECIMENTO DESTA PLANTA NÃO IMPLICA QUALQUER COMPROMISSO QUANTO À APROVAÇÃO DA OBRA QUE VIER A SER REQUERIDA OU À CONCESSÃO DA RESPECTIVA LICENÇA.
 (x;y): -56995;-167160



16227

EXTRACTO DO CADASTRO

| | | | | |
|--|--------------------------|--|---------------------------|---------------------------------|
| Requerente PIP: Proc.N.º104/90 / Turismo em Espaço Rural / Hotel Apar | | | ALV. LOT. N.º | |
| Local Melides -Tabernaco de Cima / Área Aprox. 3,40 Ha | | | LOTE N.º | |
| Freguesia Melides | | | Guia nº | Data 18-11-2016 |
| Secção L | Artigo nº 123 (parte) | | Escala 1:25 000 | O funcionário teresa.pereira |
| A DELIMITAÇÃO FOI DEFINIDA COM BASE NA INDICAÇÃO DADA PELO(A) REQUERENTE, QUE CONFIRMA E VAI RUBRICAR. | | | Rubricado Pelo Requerente | |

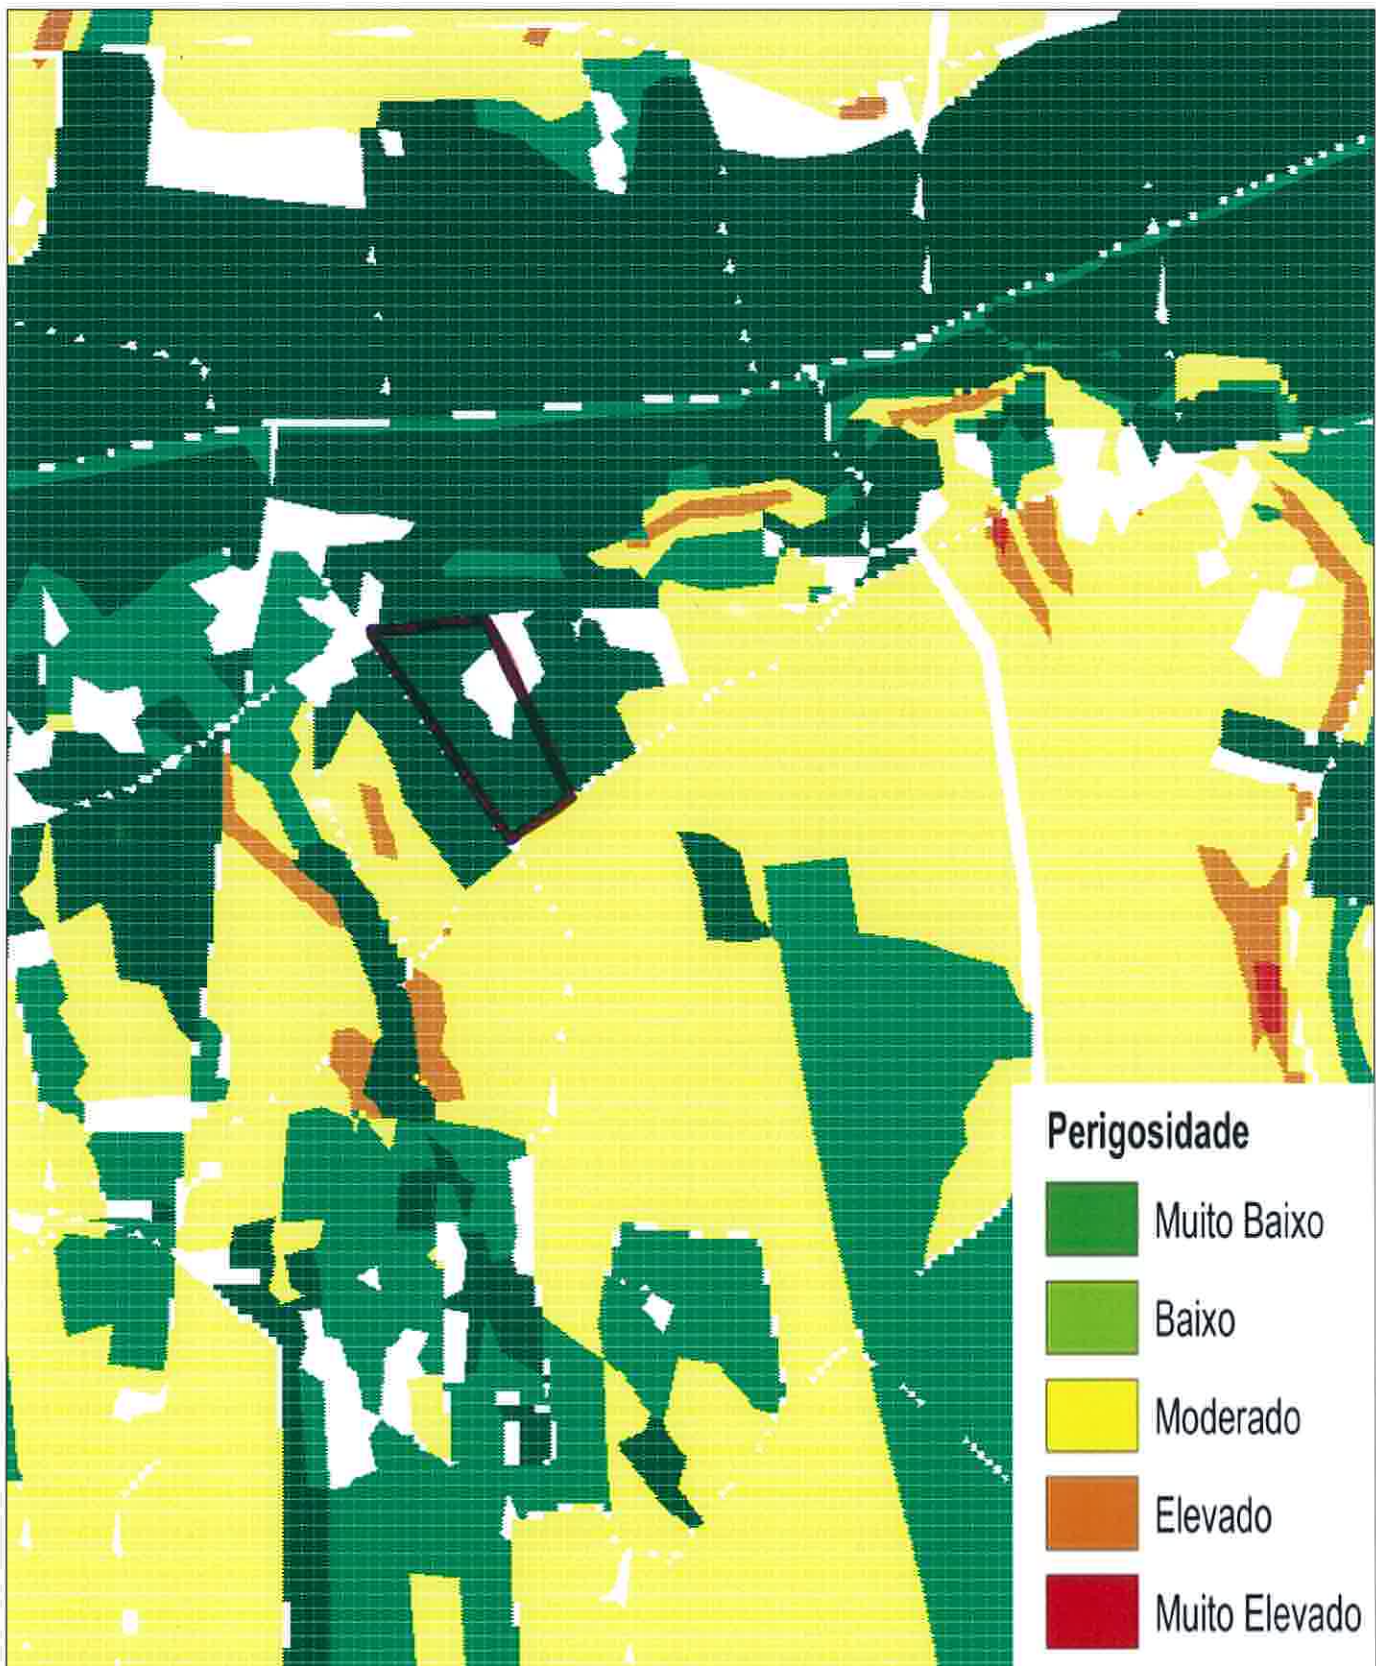

Perigosidade

| | |
|---|---------------|
|  | Muito Baixo |
|  | Baixo |
|  | Moderado |
|  | Elevado |
|  | Muito Elevado |

O FORNECIMENTO DESTA PLANTA NÃO IMPLICA QUALQUER COMPROMISSO QUANTO À APROVAÇÃO DA OBRA QUE VIER A SER REQUERIDA OU À CONCESSÃO DA RESPECTIVA LICENÇA.

(x;y): -55384;-169038



16258

EXTRACTO DA PLANTA DE PERIGOSIDADE

| | | | | |
|--|--|--|---------------------------|---------------------------------|
| Requerente PIP: Proc.N.º104/90 / Turismo em Espaço Rural / Hotel Apar | | | ALV. LOT. N.º | |
| Local Melides - Tabernaco de Cima / Área Aprox. 3,40 Ha | | | LOTE N.º | |
| Freguesia Melides | | | Secção L | Artigo nº 123 (parte) |
| A DELIMITAÇÃO FOI DEFINIDA COM BASE NA INDICAÇÃO DADA PELO(A) REQUERENTE, QUE CONFIRMA E VAI RUBRICAR. | | | Guia nº | Data 18-11-2016 |
| | | | Escala 1:10 000 | O funcionário teresa.pereira |
| | | | Rubricado Pelo Requerente | |