


P = - 154.800

M = - 49.000

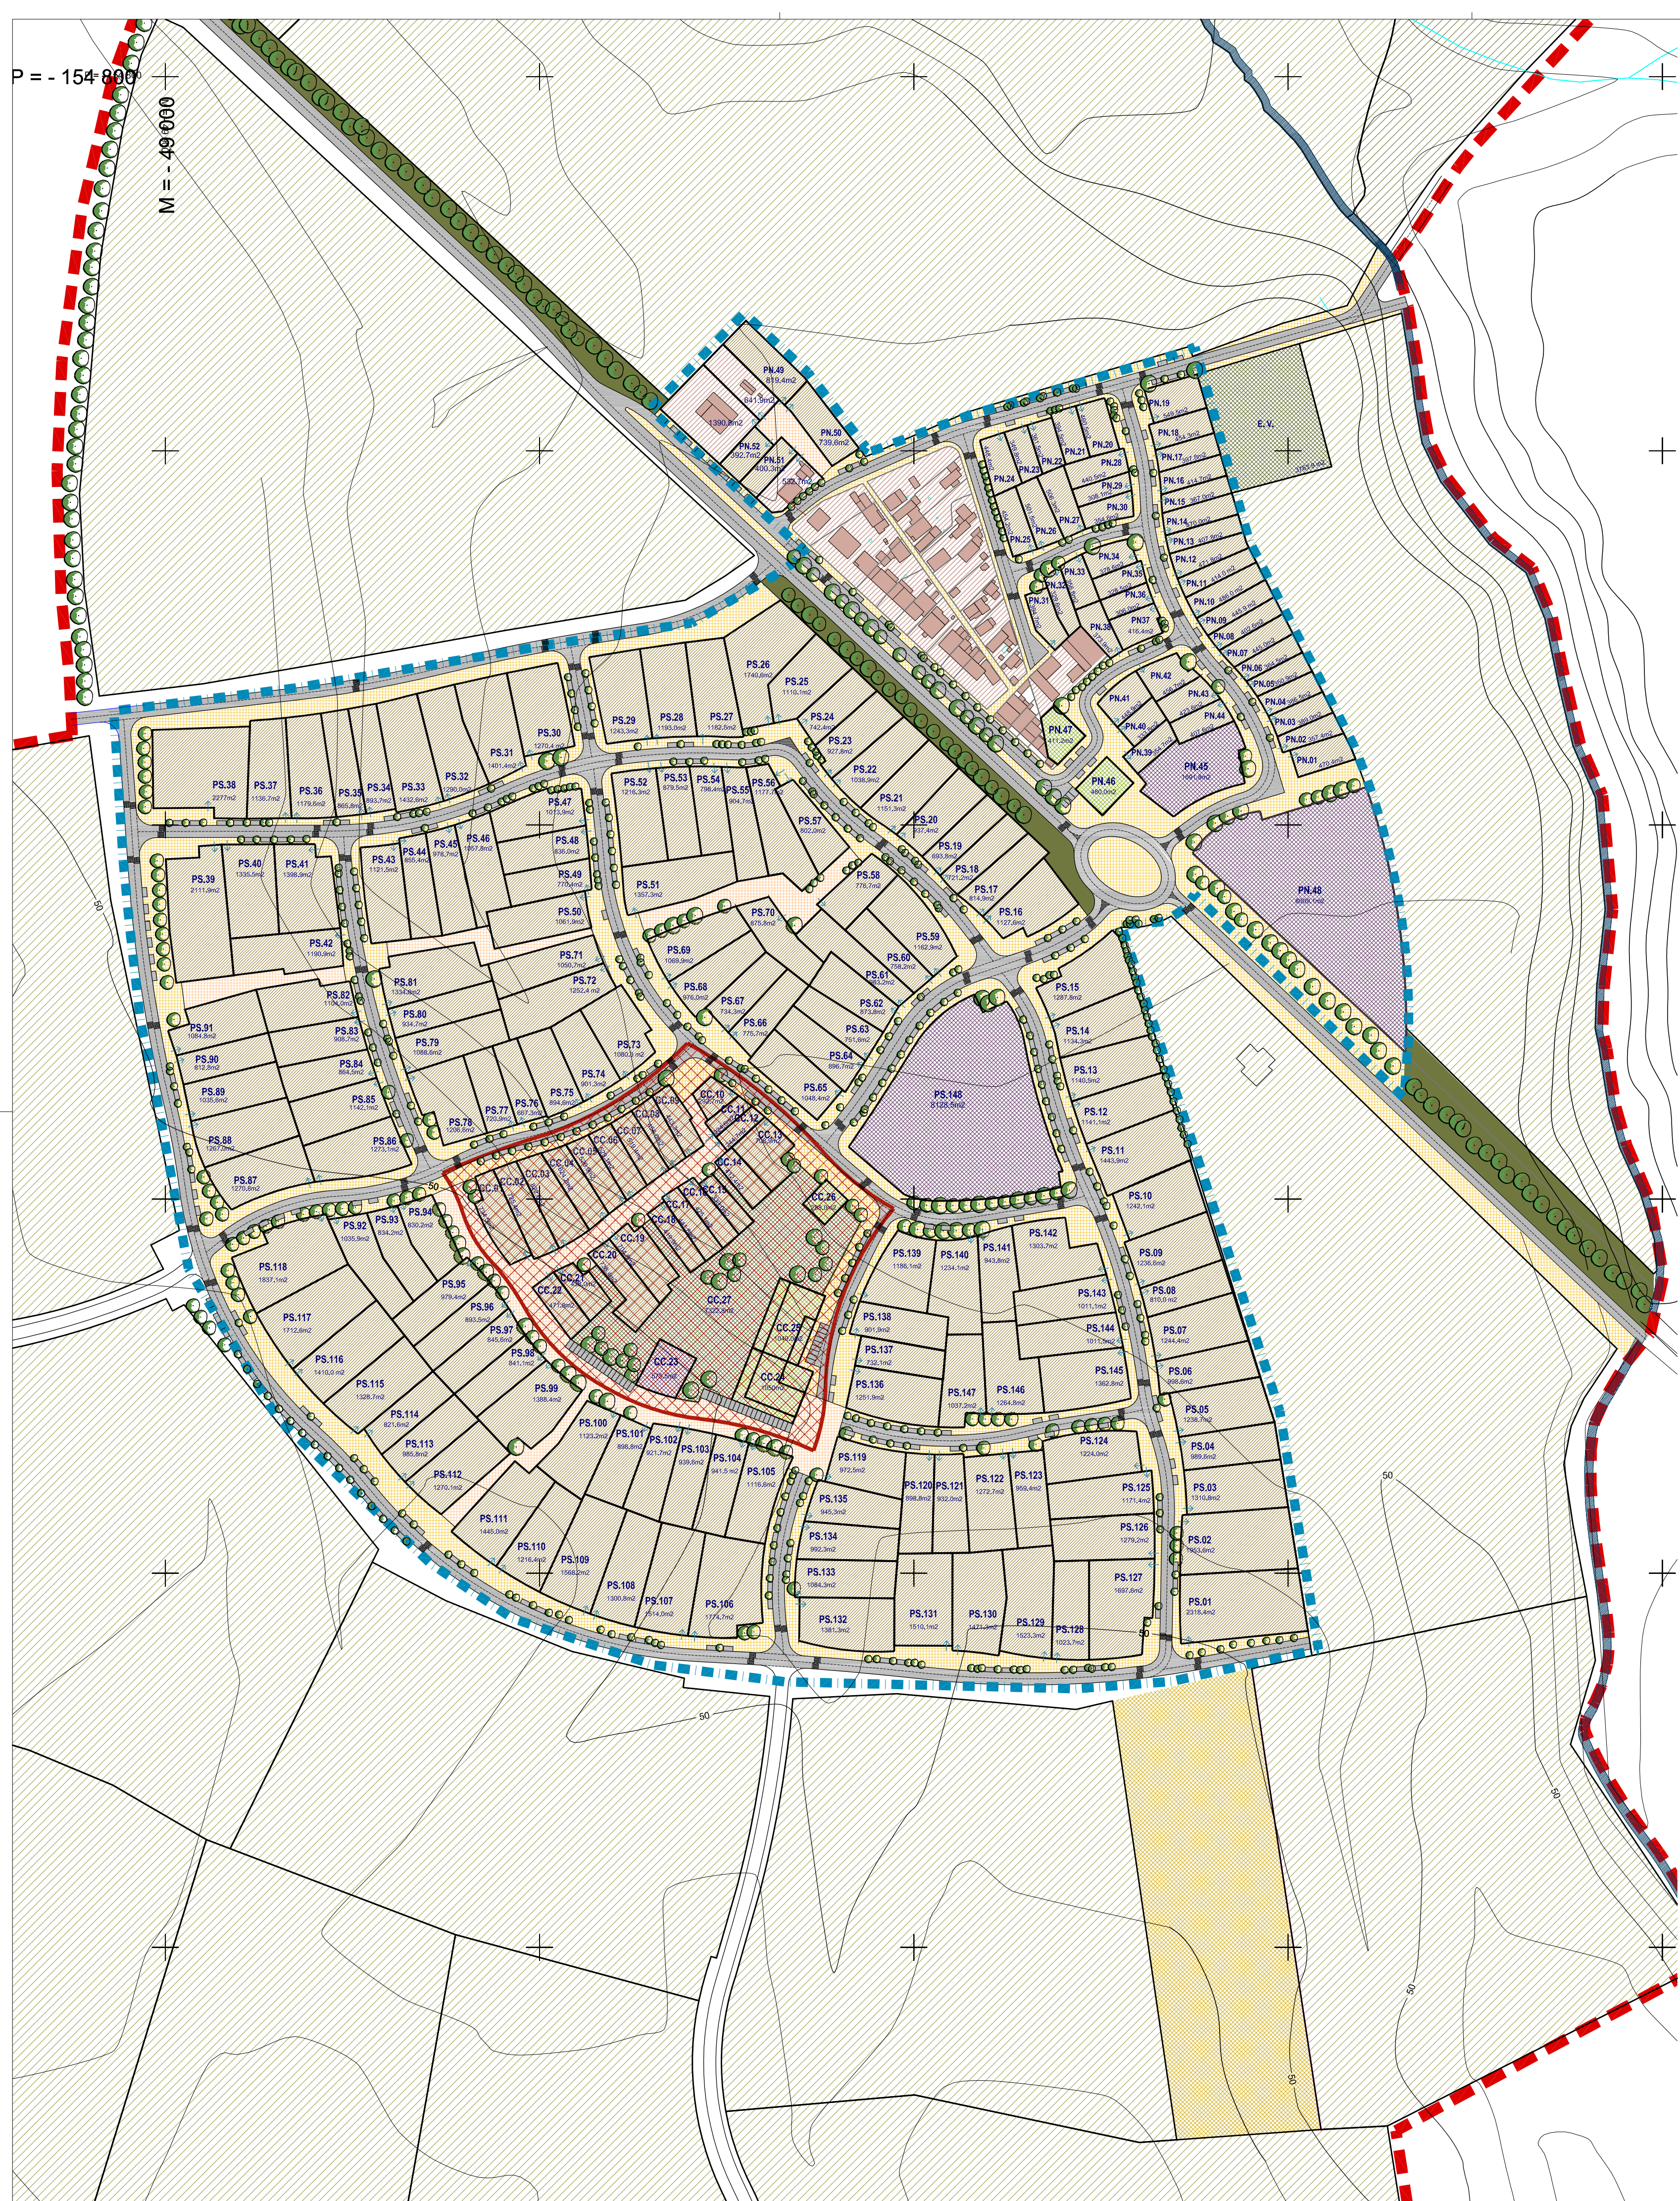

**ÁREA DE INTERVENÇÃO** 3.499,91m<sup>2</sup> | 349,99ha

**ÁREA DE INTERVENÇÃO EM ESPAÇO URBANO - NORO**

IDENTIFICAÇÃO	USO	Área / Ocupação (m <sup>2</sup> )				CERCA (M) (m)	n.º max. pisos acima e abaixo do terreno
		LOTE	Impermeável	Permeável	ABO		
PN.01	Hab. Unifamiliar	470	275	205	255		
PN.02	Hab. Unifamiliar	357,4	219	179	179		
PN.03	Hab. Unifamiliar	389,0	235	195	195		
PN.04	Hab. Unifamiliar	365,5	233	193	193		
PN.05	Hab. Unifamiliar	383,9	235	175	175		
PN.06	Hab. Unifamiliar	364,5	222	182	182		
PN.07	Hab. Unifamiliar	445,0	243	223	223		
PN.08	Hab. Unifamiliar	426,4	241	201	201		
PN.09	Hab. Unifamiliar	445,4	243	223	223		
PN.10	Hab. Unifamiliar	486,0	283	243	243		
PN.11	Hab. Unifamiliar	414,0	247	207	207		
PN.12	Hab. Unifamiliar	471,4	276	236	236		
PN.13	Hab. Unifamiliar	407,8	244	204	204		
PN.14	Hab. Unifamiliar	470,0	275	235	235		
PN.15	Hab. Unifamiliar	392,0	224	184	184		
PN.16	Hab. Unifamiliar	414,7	247	207	207		
PN.17	Hab. Unifamiliar	397,8	239	199	199		
PN.18	Hab. Unifamiliar	454,3	247	227	227		
PN.19	Hab. Unifamiliar	549,5	315	275	275		
PN.20	Hab. Unifamiliar	460,0	270	230	230		
PN.21	Hab. Unifamiliar	384,5	237	197	197		
PN.22	Hab. Unifamiliar	361,5	221	181	181		
PN.23	Hab. Unifamiliar	349,8	215	175	175		
PN.24	Hab. Unifamiliar	448,4	244	224	224		
PN.25	Hab. Unifamiliar	454,2	247	227	227		
PN.26	Hab. Unifamiliar	501,8	291	251	251		
PN.27	Hab. Unifamiliar	504,3	293	253	253		
PN.28	Hab. Unifamiliar	464,5	242	202	202		
PN.29	Hab. Unifamiliar	388,1	234	194	194		
PN.30	Hab. Unifamiliar	354,4	217	177	177		
PN.31	Hab. Unifamiliar	384,7	237	197	197		
PN.32	Hab. Unifamiliar	328,6	205	165	165		
PN.33	Hab. Unifamiliar	358,8	218	178	178		
PN.34	Hab. Unifamiliar	378,4	229	189	189		
PN.35	Hab. Unifamiliar	328,5	204	164	164		
PN.36	Hab. Unifamiliar	304,0	193	153	153		
PN.37	Hab. Unifamiliar	414,4	248	208	208		
PN.38	Hab. Unifamiliar	378,9	227	187	187		
PN.39	Hab. Unifamiliar	364,7	217	177	177		
PN.40	Hab. Unifamiliar	333,8	207	167	167		
PN.41	Hab. Unifamiliar	449,3	244	224	224		
PN.42	Hab. Unifamiliar	444,7	248	228	228		
PN.43	Hab. Unifamiliar	424,4	252	212	212		
PN.44	Hab. Unifamiliar	407,4	244	204	204		
PN.45	Equipamento	1.691,8	886	846	846		
PN.46	Comércio	480,0	480	480	480		
PN.47	Comércio	411,4	411	411	411		
PN.48	Logotipo de Apoio à Atividade Turística	8.009,1	1.990	1.990	3.990		
PN.49	Hab. Unifamiliar	819,4	480	410	410		
PN.50	Hab. Unifamiliar	728,4	410	370	370		
PN.51	Hab. Unifamiliar	400,3	440	300	300		
PN.52	Hab. Unifamiliar	392,7	236	196	196		
<b>TOTAL</b>		<b>30.842,9</b>	<b>15.813</b>	<b>13.813</b>	<b>15.643</b>		

**ÁREA DE INTERVENÇÃO EM ESPAÇO URBANO - SUL**

IDENTIFICAÇÃO	USO	Área / Ocupação (m <sup>2</sup> )				CERCA (M) (m)	n.º max. pisos acima e abaixo do terreno
		LOTE	Impermeável	Permeável	ABO		
PS.01	Hab. Unifamiliar	2.318,4	838	696	696		
PS.02	Hab. Unifamiliar	1.158,4	738	596	596		
PS.03	Hab. Unifamiliar	1.158,4	738	596	596		
PS.04	Hab. Unifamiliar	989,4	336	297	297		
PS.05	Hab. Unifamiliar	1.238,4	448	384	384		
PS.06	Hab. Unifamiliar	968,4	339	300	300		
PS.07	Hab. Unifamiliar	1.244,4	448	373	373		
PS.08	Hab. Unifamiliar	822,4	298	258	258		
PS.09	Hab. Unifamiliar	1.236,4	445	371	371		
PS.10	Hab. Unifamiliar	1.242,4	447	373	373		
PS.11	Hab. Unifamiliar	1.443,4	452	433	433		
PS.12	Hab. Unifamiliar	1.141,4	411	342	342		
PS.13	Hab. Unifamiliar	1.140,3	411	342	342		
PS.14	Hab. Unifamiliar	1.143,4	428	348	348		
PS.15	Hab. Unifamiliar	1.287,8	444	386	386		
PS.16	Hab. Unifamiliar	1.127,4	426	358	358		
PS.17	Hab. Unifamiliar	814,9	298	244	244		
PS.18	Hab. Unifamiliar	721,2	240	216	216		
PS.19	Hab. Unifamiliar	693,8	230	208	208		
PS.20	Hab. Unifamiliar	922,4	337	291	291		
PS.21	Hab. Unifamiliar	1.151,3	414	345	345		
PS.22	Hab. Unifamiliar	1.028,8	334	312	312		
PS.23	Hab. Unifamiliar	927,3	334	298	298		
PS.24	Hab. Unifamiliar	742,4	247	223	223		
PS.25	Hab. Unifamiliar	1.120,3	398	333	333		
PS.26	Hab. Unifamiliar	1.140,8	427	352	352		
PS.27	Hab. Unifamiliar	1.180,5	426	355	355		
PS.28	Hab. Unifamiliar	1.150,3	428	358	358		
PS.29	Hab. Unifamiliar	1.243,3	448	373	373		
PS.30	Hab. Unifamiliar	1.270,4	457	381	381		
PS.31	Hab. Unifamiliar	1.442,4	458	433	433		
PS.32	Hab. Unifamiliar	1.290,0	444	387	387		
PS.33	Hab. Unifamiliar	1.432,4	456	400	400		
PS.34	Hab. Unifamiliar	891,9	322	282	282		
PS.35	Hab. Unifamiliar	865,8	312	240	240		
PS.36	Hab. Unifamiliar	1.179,4	428	354	354		
PS.37	Hab. Unifamiliar	1.029,4	349	341	341		
PS.38	Hab. Unifamiliar	2.277,0	820	693	693		
PS.39	Hab. Unifamiliar	2.111,9	740	634	634		
PS.40	Hab. Unifamiliar	1.358,4	468	407	407		
PS.41	Hab. Unifamiliar	1.398,9	504	420	420		
PS.42	Hab. Unifamiliar	1.162,8	398	357	357		
PS.43	Hab. Unifamiliar	1.121,3	404	336	336		
PS.44	Hab. Unifamiliar	884,4	308	257	257		
PS.45	Hab. Unifamiliar	891,9	312	264	264		
PS.46	Hab. Unifamiliar	1.057,8	381	317	317		
PS.47	Hab. Unifamiliar	1.013,9	345	304	304		
PS.48	Hab. Unifamiliar	826,0	301	251	251		
PS.49	Hab. Unifamiliar	770,4	277	231	231		
PS.50	Hab. Unifamiliar	1.261,9	392	319	319		
PS.51	Hab. Unifamiliar	1.337,4	439	407	407		
PS.52	Hab. Unifamiliar	1.216,3	438	345	345		
PS.53	Hab. Unifamiliar	879,4	317	264	264		
PS.54	Hab. Unifamiliar	774,4	287	240	240		
PS.55	Hab. Unifamiliar	904,7	326	271	271		
PS.56	Hab. Unifamiliar	1.177,7	424	363	363		
PS.57	Hab. Unifamiliar	822,4	298	251	251		
PS.58	Hab. Unifamiliar	774,7	280	233	233		
PS.59	Hab. Unifamiliar	1.142,8	419	348	348		
PS.60	Hab. Unifamiliar	788,2	273	227	227		
PS.61	Hab. Unifamiliar	963,2	334	295	295		
PS.62	Hab. Unifamiliar	873,8	315	242	242		
PS.63	Hab. Unifamiliar	791,4	271	225	225		
PS.64	Hab. Unifamiliar	894,7	323	249	249		
PS.65	Hab. Unifamiliar	1.048,4	377	315	315		
PS.66	Hab. Unifamiliar	775,7	279	233	233		
PS.67	Hab. Unifamiliar	794,3	264	220	220		
PS.68	Hab. Unifamiliar	974,0	331	293	293		
PS.69	Hab. Unifamiliar	1.049,9	385	321	321		
PS.70	Hab. Unifamiliar	873,8	315	242	242		
PS.71	Hab. Unifamiliar	1.020,7	338	315	315		
PS.72	Hab. Unifamiliar	1.252,4	451	376	376		
PS.73	Hab. Unifamiliar	1.080,3	388	324	324		
PS.74	Hab. Unifamiliar	801,3	324	270	270		
PS.75	Hab. Unifamiliar	894,4	322	248	248		
PS.76	Hab. Unifamiliar	407,3	240	200	200		
PS.77	Hab. Unifamiliar	720,9	260	216	216		
PS.78	Hab. Unifamiliar	1.026,4	434	362	362		
PS.79	Hab. Unifamiliar	1.088,4	392	327	327		
PS.80	Hab. Unifamiliar	947,7	336	280	280		
PS.81	Hab. Unifamiliar	1.348,9	481	400	400		
PS.82	Hab. Unifamiliar	1.154,0	397	321	321		
PS.83	Hab. Unifamiliar	908,7	327	273	273		
PS.84	Hab. Unifamiliar	845,3	311	259	259		
PS.85	Hab. Unifamiliar	1.142,1	411	345	345		
PS.86	Hab. Unifamiliar	1.273,1	458	382	382		
PS.87	Hab. Unifamiliar	1.270,0	457	381	381		
PS.88	Hab. Unifamiliar	1.247,0	456	380	380		
PS.89	Hab. Unifamiliar	1.038,4	373	311	311		
PS.90	Hab. Unifamiliar	872,0	293	244	244		
PS.91	Hab. Unifamiliar	1.044,8	391	325	325		
PS.92	Hab. Unifamiliar	1.038,9	373	311	311		
PS.93	Hab. Unifamiliar	824,2	300	240	240		
PS.94	Hab. Unifamiliar	800,1	299	249	249		
PS.95	Hab. Unifamiliar	979,4	333	294	294		
PS.96	Hab. Unifamiliar	805,8	322	248	248		
PS.97	Hab. Unifamiliar	848,4	304	254	254		
PS.98	Hab. Unifamiliar	841,1	303	252	252		
PS.99	Hab. Unifamiliar	1.388,4	450	417	417		
PS.100	Hab. Unifamiliar	1.120,2	404	337	337		
PS.101	Hab. Unifamiliar	898,8	324	270	270		
PS.102	Hab. Unifamiliar	801,7	332	277	277		
PS.103	Hab. Unifamiliar	929,4	338	282	282		
PS.104	Hab. Unifamiliar	941,5	339	282	282		
PS.105	Hab. Unifamiliar	1.114,4	402	338	338		
PS.106	Hab. Unifamiliar	1.274,7	439	352	352		
PS.107	Hab. Unifamiliar	1.514,0	548	464	464		
PS.108	Hab. Unifamiliar	1.500,8	448	390	390		

IDENTIFICAÇÃO	USO	LOTE	Impermeável	Permeável	ABO	CERCA (M) (m)	n.º max. pisos acima e abaixo do terreno
PS.109	Hab. Unifamiliar	1.568,2	545	470	470		
PS.110	Hab. Unifamiliar	1.216,4	438	363	363		
PS.111	Hab. Unifamiliar	1.448,0	520	414	414		
PS.112	Hab. Unifamiliar	1.200,1	457	381	381		
PS.113	Hab. Unifamiliar	985,8	355	296	296		
PS.114	Hab. Unifamiliar	821,6	296	246	246		
PS.115	Hab. Unifamiliar	1.328,7	478	399	399		
PS.116	Hab. Unifamiliar	1.410,0	508	423	423		
PS.117	Hab. Unifamiliar	1.272,8	417	314	314		
PS.118	Hab. Unifamiliar	1.837,1	641	551	551		
PS.119	Hab. Unifamiliar	972,5	350	292	292		
PS.120	Hab. Unifamiliar	898					