Perfis Tipo esc.1:250

A A'

B$_1$B'$_1$

B$_2$B'$_2$

D D'

C C'

NORTE

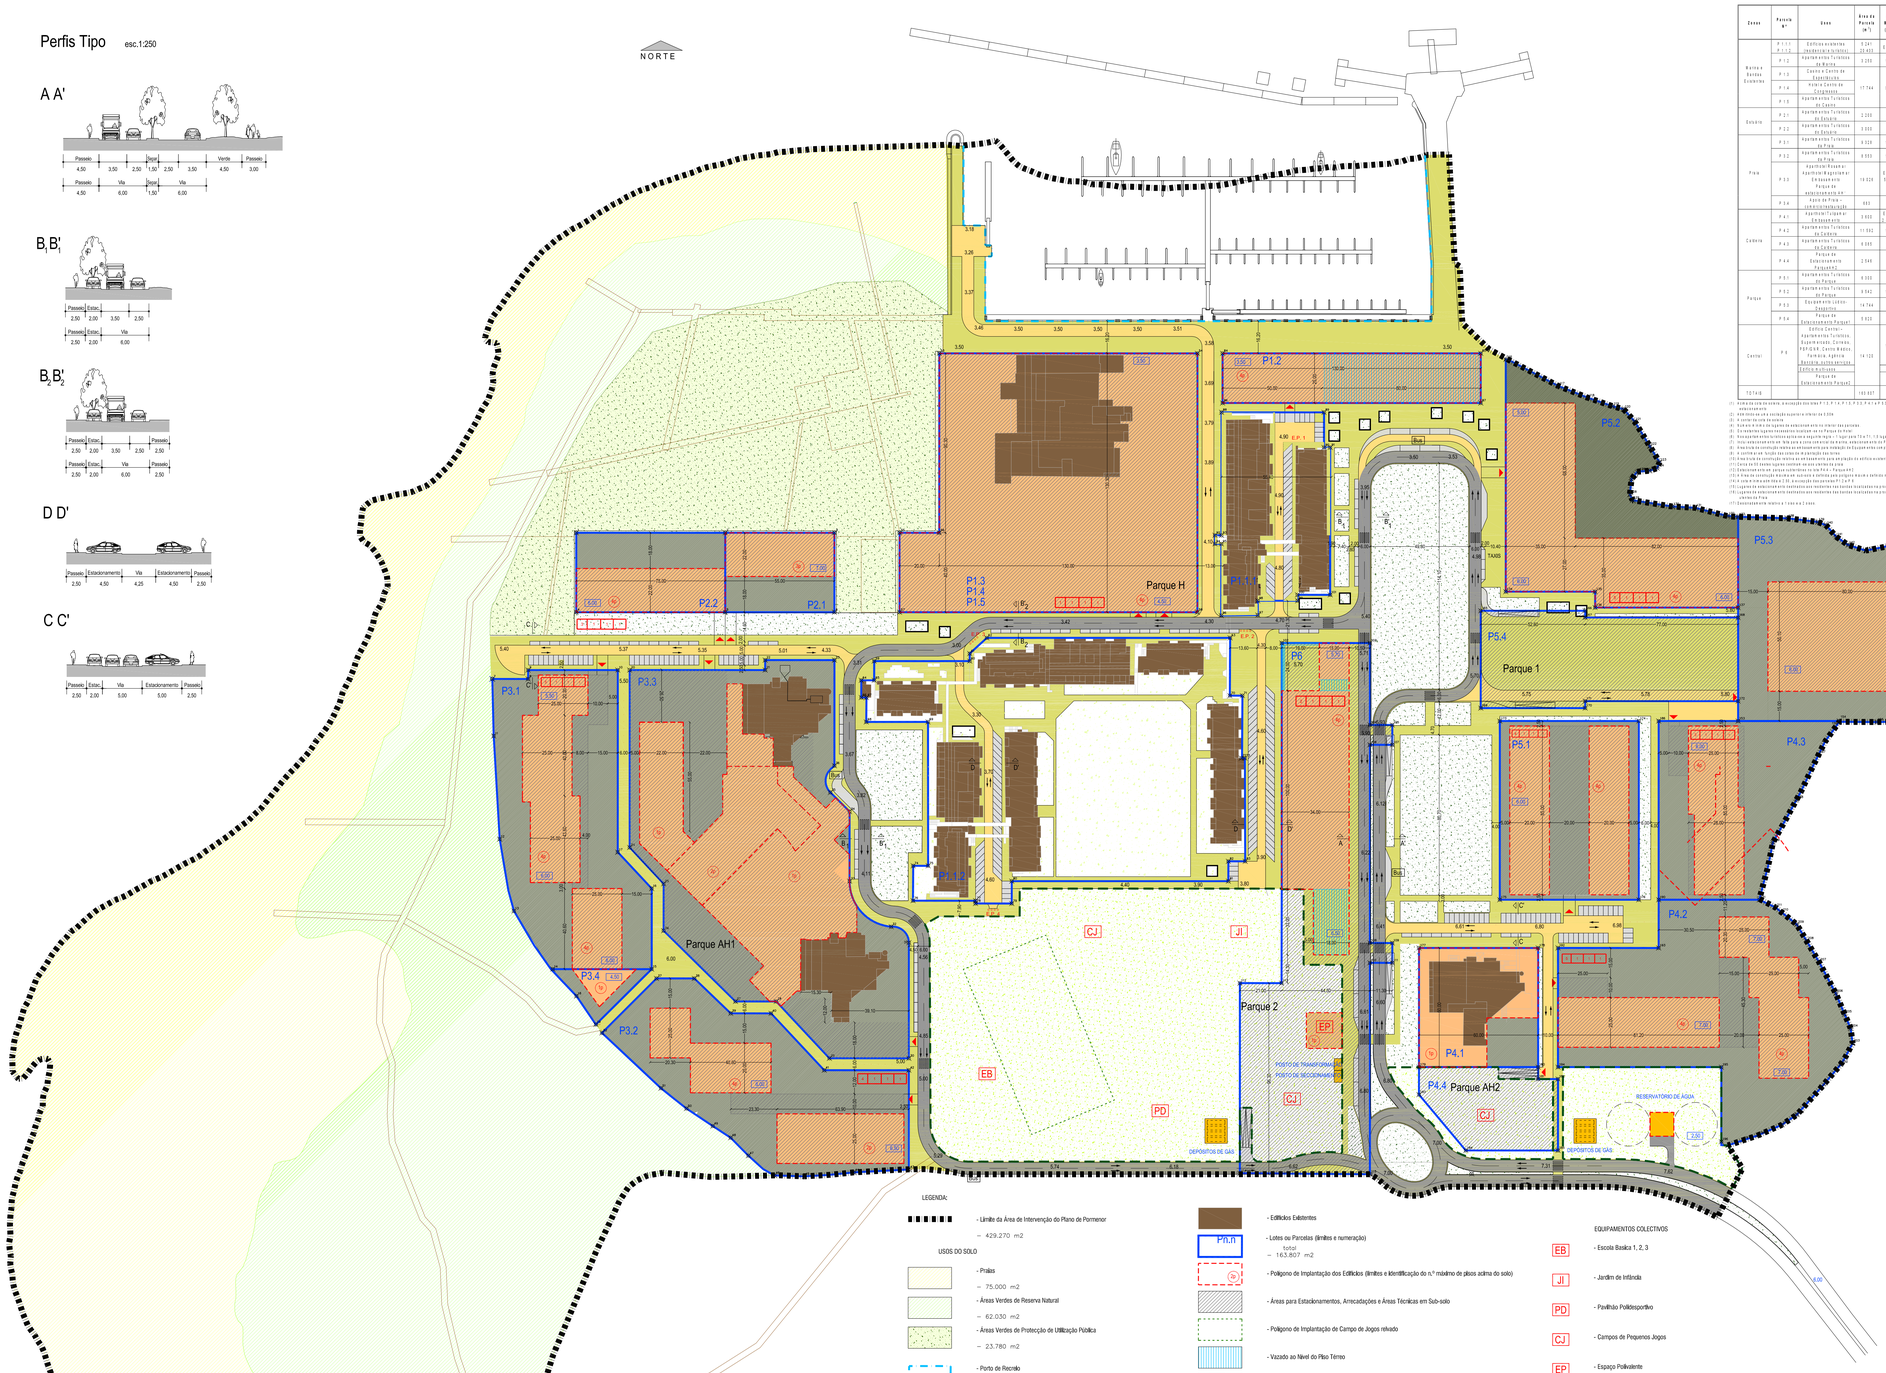

QUADRO SINTESE DE OCUPAÇÃO

Zonas	Parcela nº	Usos	Área da Parcela (m²)	ABC Máxima Acima do Solo (m²)	ABC Máxima Abaixo do Solo (m²)	ABC Máxima Equipamentos (m²)	Tipologia Habitacional	Nº Máximo de Camas Turísticas	Nº Máximo de Fogos	Cota da Soleira (2)	Caves (3)	Nº Máximo de Pisos	Nº Máximo de Lug. Estacionamento (4)
TOTAIS			193 837		4 000	7 000		703	4 114				

(1) A área de cada lote exclui a área de cedência para o domínio público.
(2) A cota de soleira de cada edifício é definida em função da cota de soleira do edifício mais próximo da via pública.
(3) Caves destinadas a estacionamento e arrumos.
(4) Para além dos lugares necessários à habitação, ver os Planos de Água.
(5) Os valores apresentados são meramente indicativos, podendo ser alterados entre 70 e 71 (-1) ou entre 73 e 72 (+1) sugere-se 72.
(6) Valor indicativo, a definir em sede de licenciamento, em função do número de fogos, exclusivamente destinados a habitação, e do número de lugares necessários para o comércio, a restauração e/ou para residentes (excluindo lugares de visitantes e de cedência).
(7) Para além da construção abaixo da cota de soleira, é admitida a construção de 2 pisos acima da cota de soleira (1 piso para entrada e 1 piso para auditório) destinados a Equipamento com uma área máxima de 4 000 m² e uma altura máxima de 14 m, sendo que a área máxima de implantação destes pisos não deverá ultrapassar os 1 900 m².
(17) Considerando-se valores a + 1 ou a - 1 piso.

LEGENDA:

- Limite da Área de Intervenção do Plano de Pormenor
  — 429.270 m2

USOS DO SOLO

- Praias
  — 75.000 m2
- Áreas Verdes de Reserva Natural
  — 62.030 m2
- Áreas Verdes de Protecção de Utilização Pública
  — 23.780 m2
- Porto de Recreio
  total — 16.985 m2
- Áreas para Equipamentos Colectivos/Áreas para Recreio e Lazer de Utilização Pública
  total — 33.730 m2 cedência — 26.340 m2

Espaços Públicos

- Rede Rodoviária e Estacionamento de Superfície
  total — 22.200 m2 cedência — 17.170 m2
  - Via principal
  - Via de acesso condicionado
  - Estacionamento
- Praças, Passeios e Percursos Pedonais
  total — 41.610 m2 cedência — 27.340 m2
  - Áreas Verdes de Recreio e Lazer Públicas
    total — 18.680 m2 cedência — 18.540 m2
  - Áreas para Implantação dos Edifícios
  - Áreas Verdes Privadas de Utilização Pública
    total — 8.750 m2
  - Áreas Verdes Privadas

- Edifícios Existentes
- Lotes ou Parcelas (limites e numeração)
  total — 163.807 m2
- Polígono de Implantação dos Edifícios (limites e identificação do nº máximo de pisos acima do solo)
- Áreas para Estacionamentos, Arrecadações e Áreas Técnicas em Sub-solo
- Polígono de Implantação de Campos de Jogos relvado
- Vazado ao Nível do Piso Térreo
- Sentido de circulação
- Acesso estacionamento
- Acesso estacionamento
- Passadeiras
- Cota de Soleira
- Cota de Pavimentos Exteriores
- Paragem de transporte colectivo
- Depósito de Gás
- Reservatório de água
- Postos de Transformação /Seccionamento

RECOLHA DE R.S.U.

Nº Total de Contentores Atribuídos por Parcela
O - Resíduos Orgânicos
V - Vidro
P - Papel
E - Embalagens

ECOPONTO

EQUIPAMENTOS COLECTIVOS

- EB - Escola Basica 1, 2, 3
- JI - Jardim de Infância
- PD - Pavilhão Polidesportivo
- CJ - Campos de Pequenos Jogos
- EP - Espaço Polivalente
- Acessos de Emergência

Ponto nº	M	P
1	-4.174.21,43	-1.174.060,61
COORDENADAS RECTANGULARES
HAYFORD–GAUSS DATUM 1973
MARÉGRAFO DE CASCAIS

Agosto 2010	Substitui os desenhos nº's 02 de Junho de 2004	
Alterado em:	Especificação da Alteração:	Alterado por:

Projecto
PLANO DE PORMENOR DA UNOP1 – TROIA
ELEMENTOS DE CONSTITUIÇÃO

Cliente
CÂMARA MUNICIPAL DE GRÂNDOLA

Fase
PROPOSTA DE PLANO

Especialidade
URBANISMO

Técnico Responsável

Título do Desenho
PLANTA DE IMPLANTAÇÃO

Escala	Data
1/1000	Agosto 2010
Nº de Projecto	Local
P209/665	TROIA
Nº de Arquivo	Substitui
U5286	U4366
Desenho	Verificação
	Nº de Desenho
	02/02

04 – Oficina de Projectistas, Lda
Largo de Santos, 13 – 4ºandar
1200-806 Lisboa Portugal
Tel 213975442 Fax 213960225
Oficina@oficina-arquitectura.pt
www.oficina-arquitectura.pt

\\Servidor\Work\Processos_Activos\UNOP1_Troia\UNOP1_Troia.dwg 26-ago-2010 15:34 jsampaio