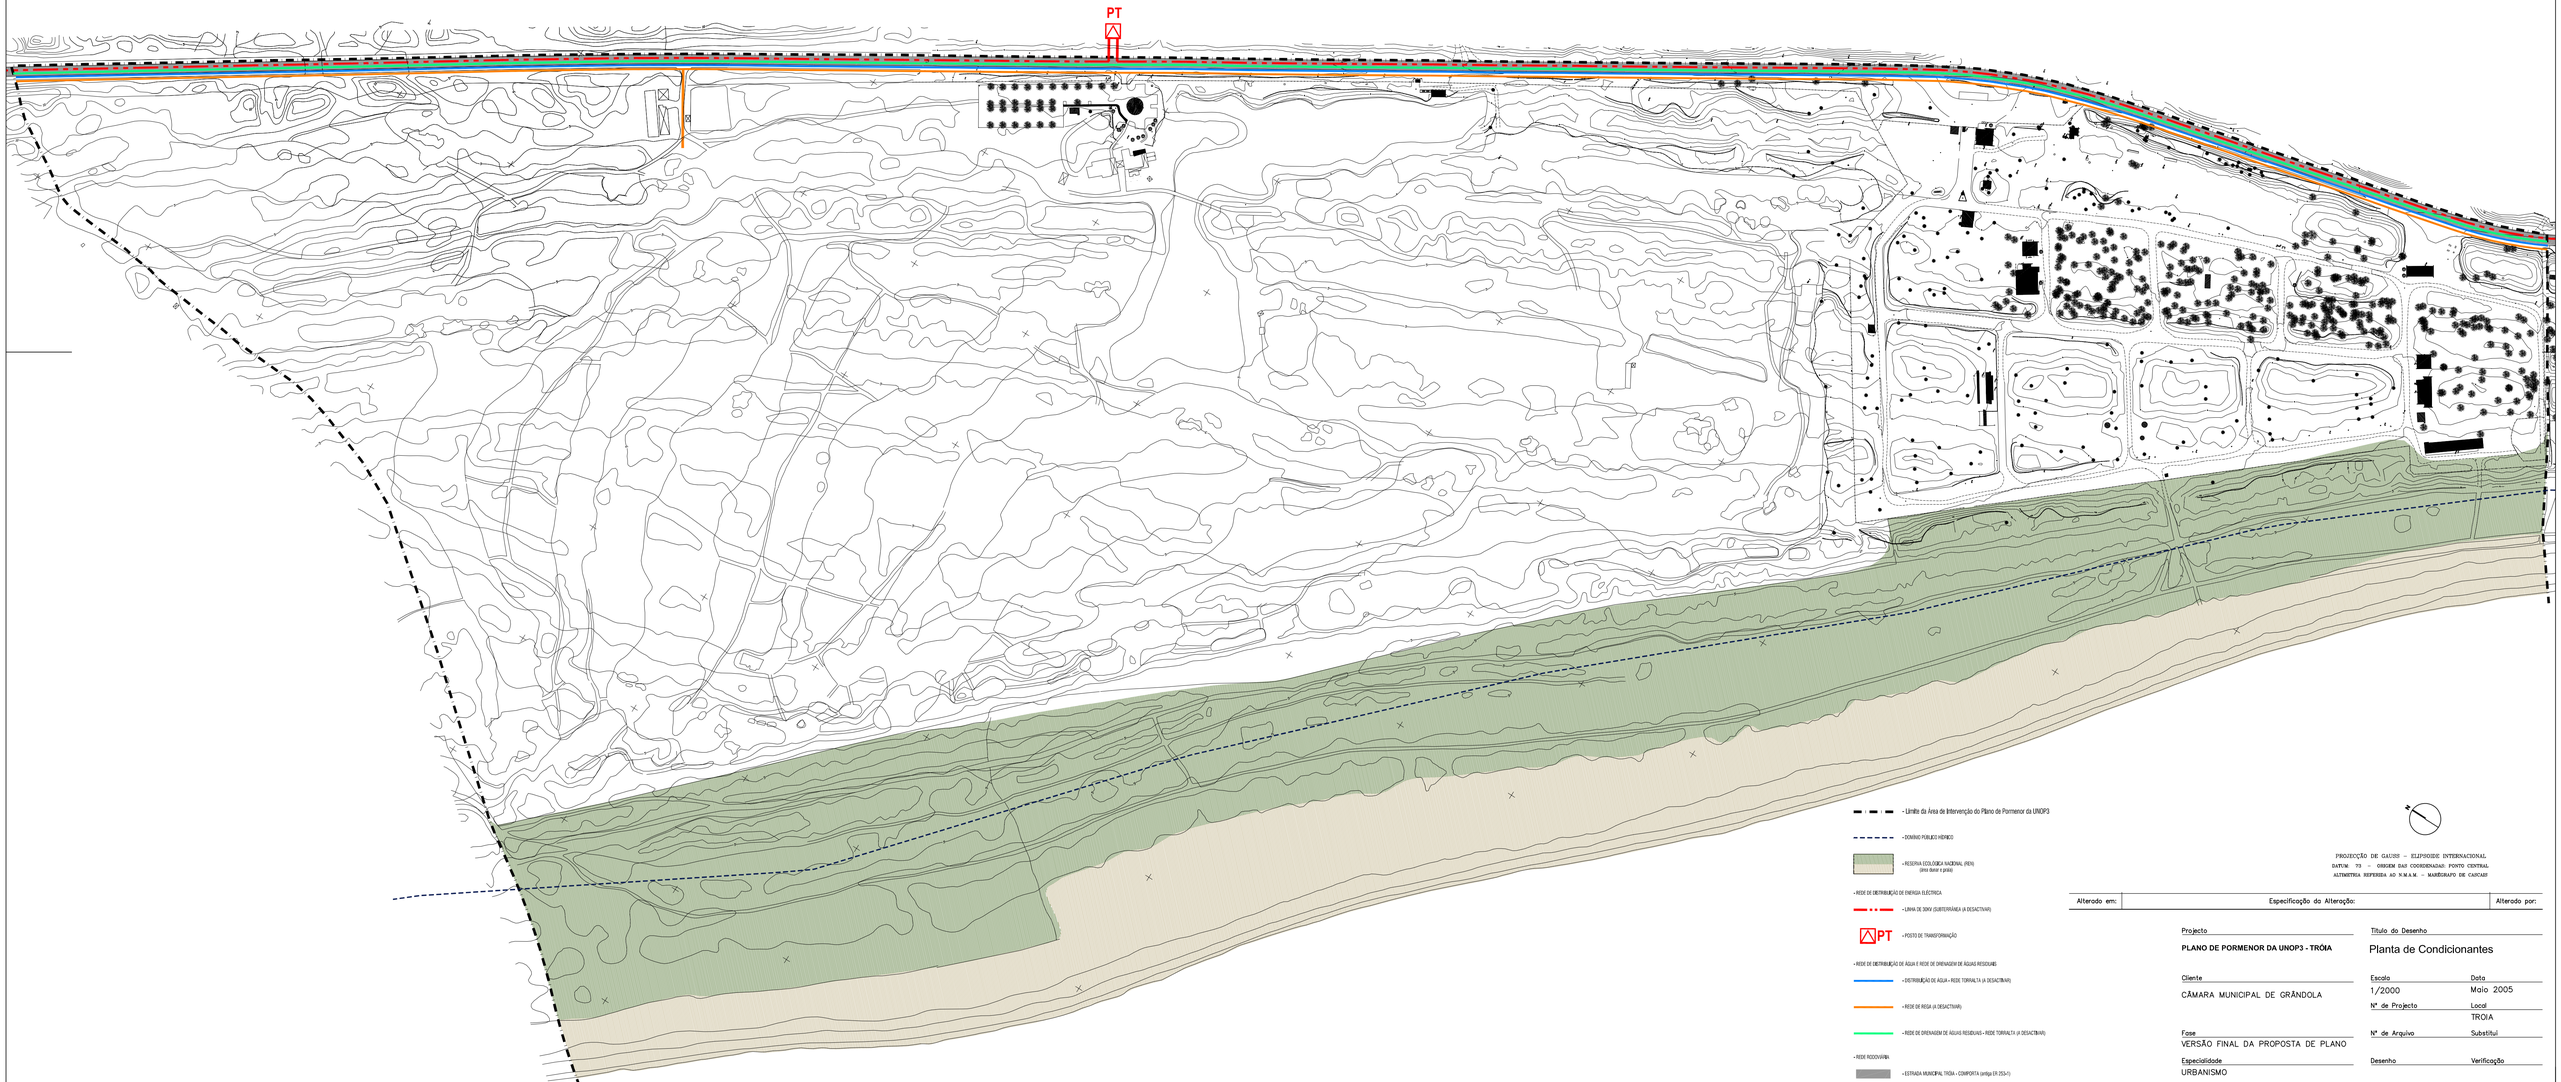

- Limite da Área de Intervenção do Plano de Pormenor da UNOP3

- DOMÍNIO PÚBLICO HÍDRICO

- RESERVA ECOLÓGICA NACIONAL (REN)
(área dunar e praia)

- REDE DE DISTRIBUIÇÃO DE ENERGIA ELÉCTRICA

- LINHA DE 30KV (SUBTERRÂNEA (A DESACTIVAR)

PT - POSTO DE TRANSFORMAÇÃO

- REDE DE DISTRIBUIÇÃO DE ÁGUA E REDE DE DRENAGEM DE ÁGUAS RESIDUAIS

- DISTRIBUIÇÃO DE ÁGUA - REDE TORRALTA (A DESACTIVAR)

- REDE DE REGA (A DESACTIVAR)

- REDE DE DRENAGEM DE ÁGUAS RESIDUAIS - REDE TORRALTA (A DESACTIVAR)

- REDE RODOVIÁRIA

- ESTRADA MUNICIPAL TRÓIA - COMPORTA (antiga ER 253-1)

- RUÍNAS DE TRÓIA: A área da UNOP 3 encontra-se integralmente incluída na Zona de Protecção às Ruínas de Tróia

PROJECÇÃO DE GAUSS – ELIPSÓIDE INTERNACIONAL
DATUM: 73 – ORIGEM DAS COORDENADAS: PONTO CENTRAL
ALTIMETRIA REFERIDA AO N.M.A.M. – MARÉGRAFO DE CASCAIS

Alterado em:	Especificação da Alteração:	Alterado por:

Projecto
PLANO DE PORMENOR DA UNOP3 - TRÓIA

Cliente
CÂMARA MUNICIPAL DE GRÂNDOLA

Fase
VERSÃO FINAL DA PROPOSTA DE PLANO

Especialidade
URBANISMO

Técnico Responsável

Título do Desenho
Planta de Condicionantes

Escala
1/2000

Data
Maio 2005

Nº de Projecto

Local
TRÓIA

Nº de Arquivo

Substituí

Desenho

Verificação

Nº de Desenho
Elementos de constituição
02