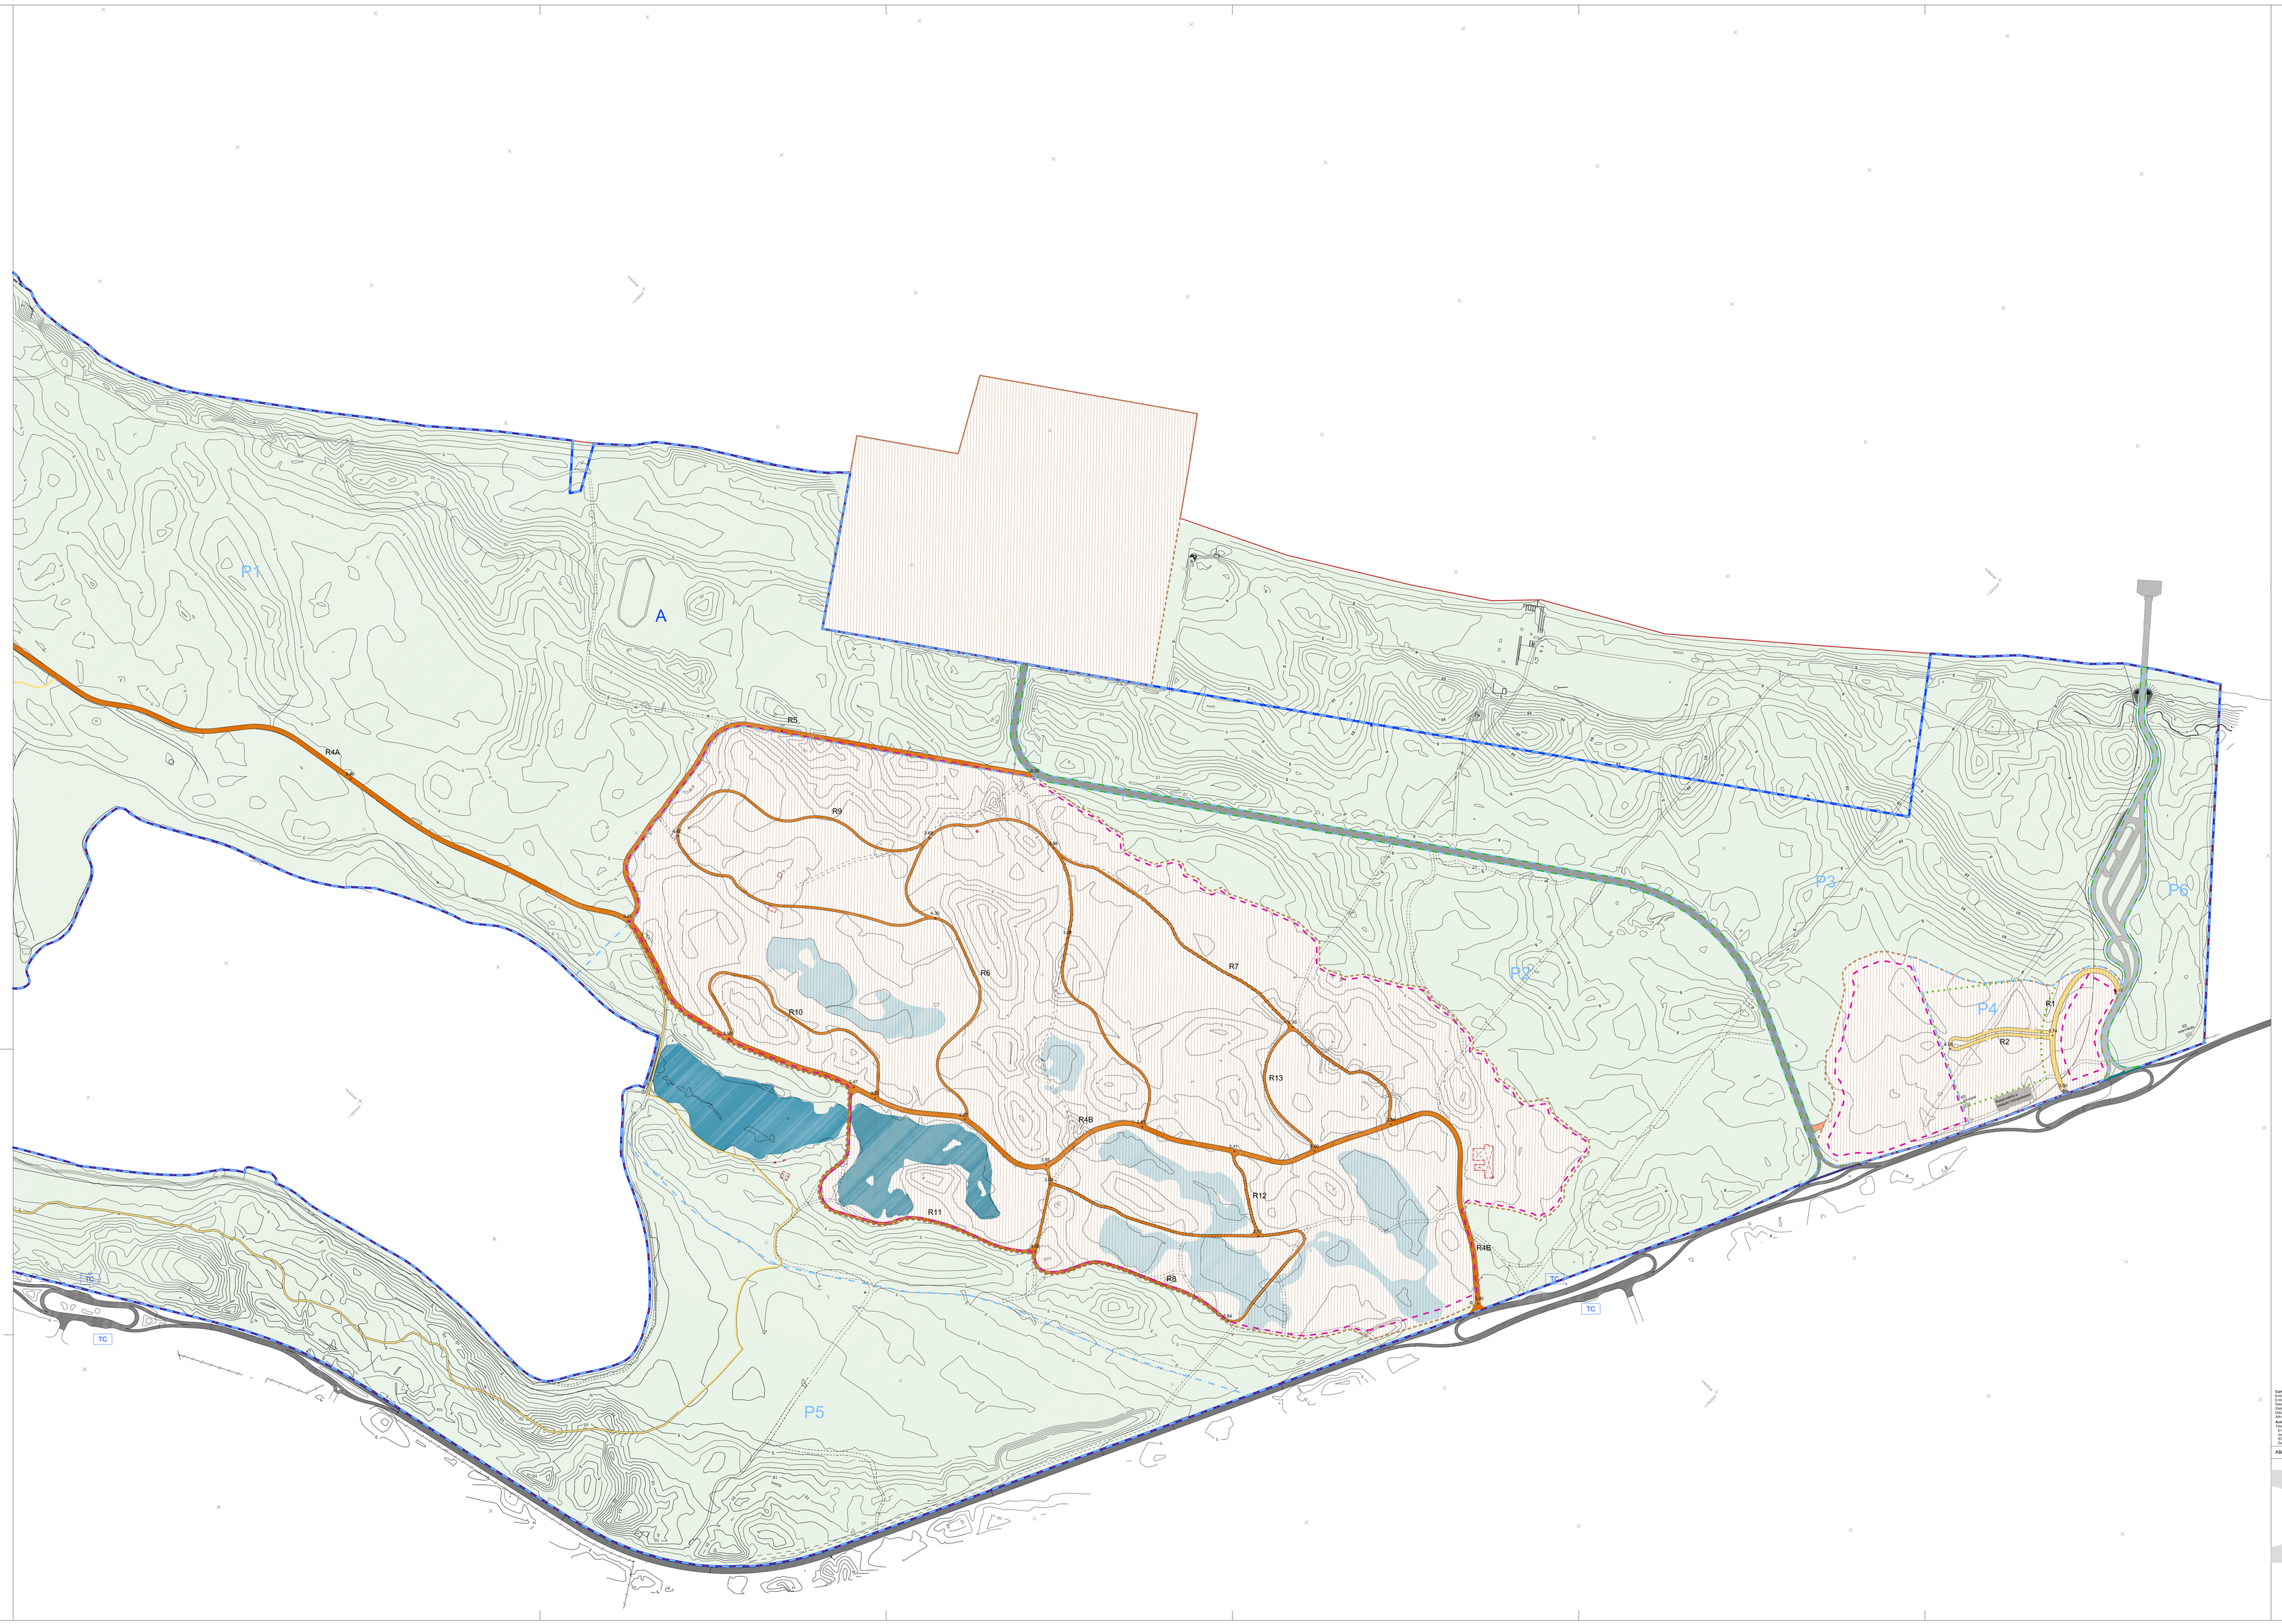

Legenda:

- Limite da UNOP4 de Tróia

Cartografia Base

- Altimetria
- Taludes
- Edificado | Ruínas Romanas
- Caminhos
- Vias
- Edificações existentes a demolir

Solo Rural - Espaço Natural

- Área de proteção
- Área de ocupação e enquadramento

Planos de Água

- Salgada
- Doce

Rede Viária

- Estrada municipal Tróia
- Estrada de acesso às Instalações da Marinha
- Estrada de acesso ao cais dos ferries
- Ruas de acesso não condicionado (R1 e R2)
- Ruas de acesso condicionado (R3 a R13)
- Rua de acesso à parcela 3
- Caminhos exclusivamente pedonais
- 2.61 - Modelação do terreno - cotas

Estacionamento

- Parque de estacionamento

Transporte Coletivo

- TC - Paragem de transportes coletivos

Operações Urbanísticas

- Prédios originários
- Prédios propostos
- Polígono de implantação
- Cedências

Infraestruturas

- Instalações de apoio às redes de infraestruturas

Cartografia de Referência:
S.Estado Prumadas da Cartografia - Scrae Turismo
S.Estado Prumadas Ultimar Filipe Lda.
Sogeo - Sociedade Geral
Sogeo de Portugal de Gaia, Estudos Internacional
Sogeo - Sociedade Geral de Geomatica
Aéreo-fotografia de N.A.A.A. - Navegação da Carcara
Aéreo-fotografia Fotomontagem
Aqua Rosa de Angelo Terminal de Cruzeiro de Tróia
S.Estado Aeroportuar CP/TP - Companhia Portuguesa
S.Estado Aeroportuar e Construções, SA
SOCAMETA
Sogeo - Sociedade Geral de Geomatica, Lda.

Tasa Rosa do Projeto da Execução do Concurso
Polícia para Construção do Empreendimento de Reabilitação da Ex-Fronteira de Tróia
Sogeo - Sociedade Geral de Geomatica Gerais Mira, SA
Sogeo - Sociedade Geral de Geomatica
Jorge Fernandes Fotografias Aéreas Artificiais
Sogeo - Sociedade Geral de Geomatica
Sogeo - Sociedade Geral de Geomatica Lda.
Sogeo - Sociedade Geral de Geomatica, Lda.
Sogeo - Sociedade Geral de Geomatica, Lda.

Alterado em:	Especificação da Alteração:	Alterado por:

OA - Oficina de Arquitectura, Sociedade de Arq. Lda. - 2Ha.
1495-043 - Algés - Portugal
Fax:(351)(21)4194442 - Fax:(351)(96)6005
oa.oficinaarquitectura@gmail.com
www.oficinaarquitectura.pt

Projeto:
PLANO DE PORMENOR DA UNOP4 - TRÓIA ALTERAÇÃO POR ADAPTAÇÃO

Cliente:
CÂMARA MUNICIPAL DE GRÂNDOLA

Fase:
PROPOSTA DE PLANO

Especialidade:
URBANISMO

Técnico Responsável:
OA

Título do Desenho:
Planta de Implantação - zona sul

Escala:	Data:
1/2000	Março 2016
Nº de Projeto:	Local:
216 / 735	TRÓIA
Nº de Arquivo:	Subtítulo:
5277	-
Desenho:	Verificação:
Alice Torres	Mónica Martínez
Nº de Desenho:	Elementos de conclusão:
03	

Nota: Todo escrito conforme o Acordo Ortográfico, reflitoado em abril de 2012